


LIMITE DE SUELO URBANO

LIMITE DE SUELO URBANIZABLE

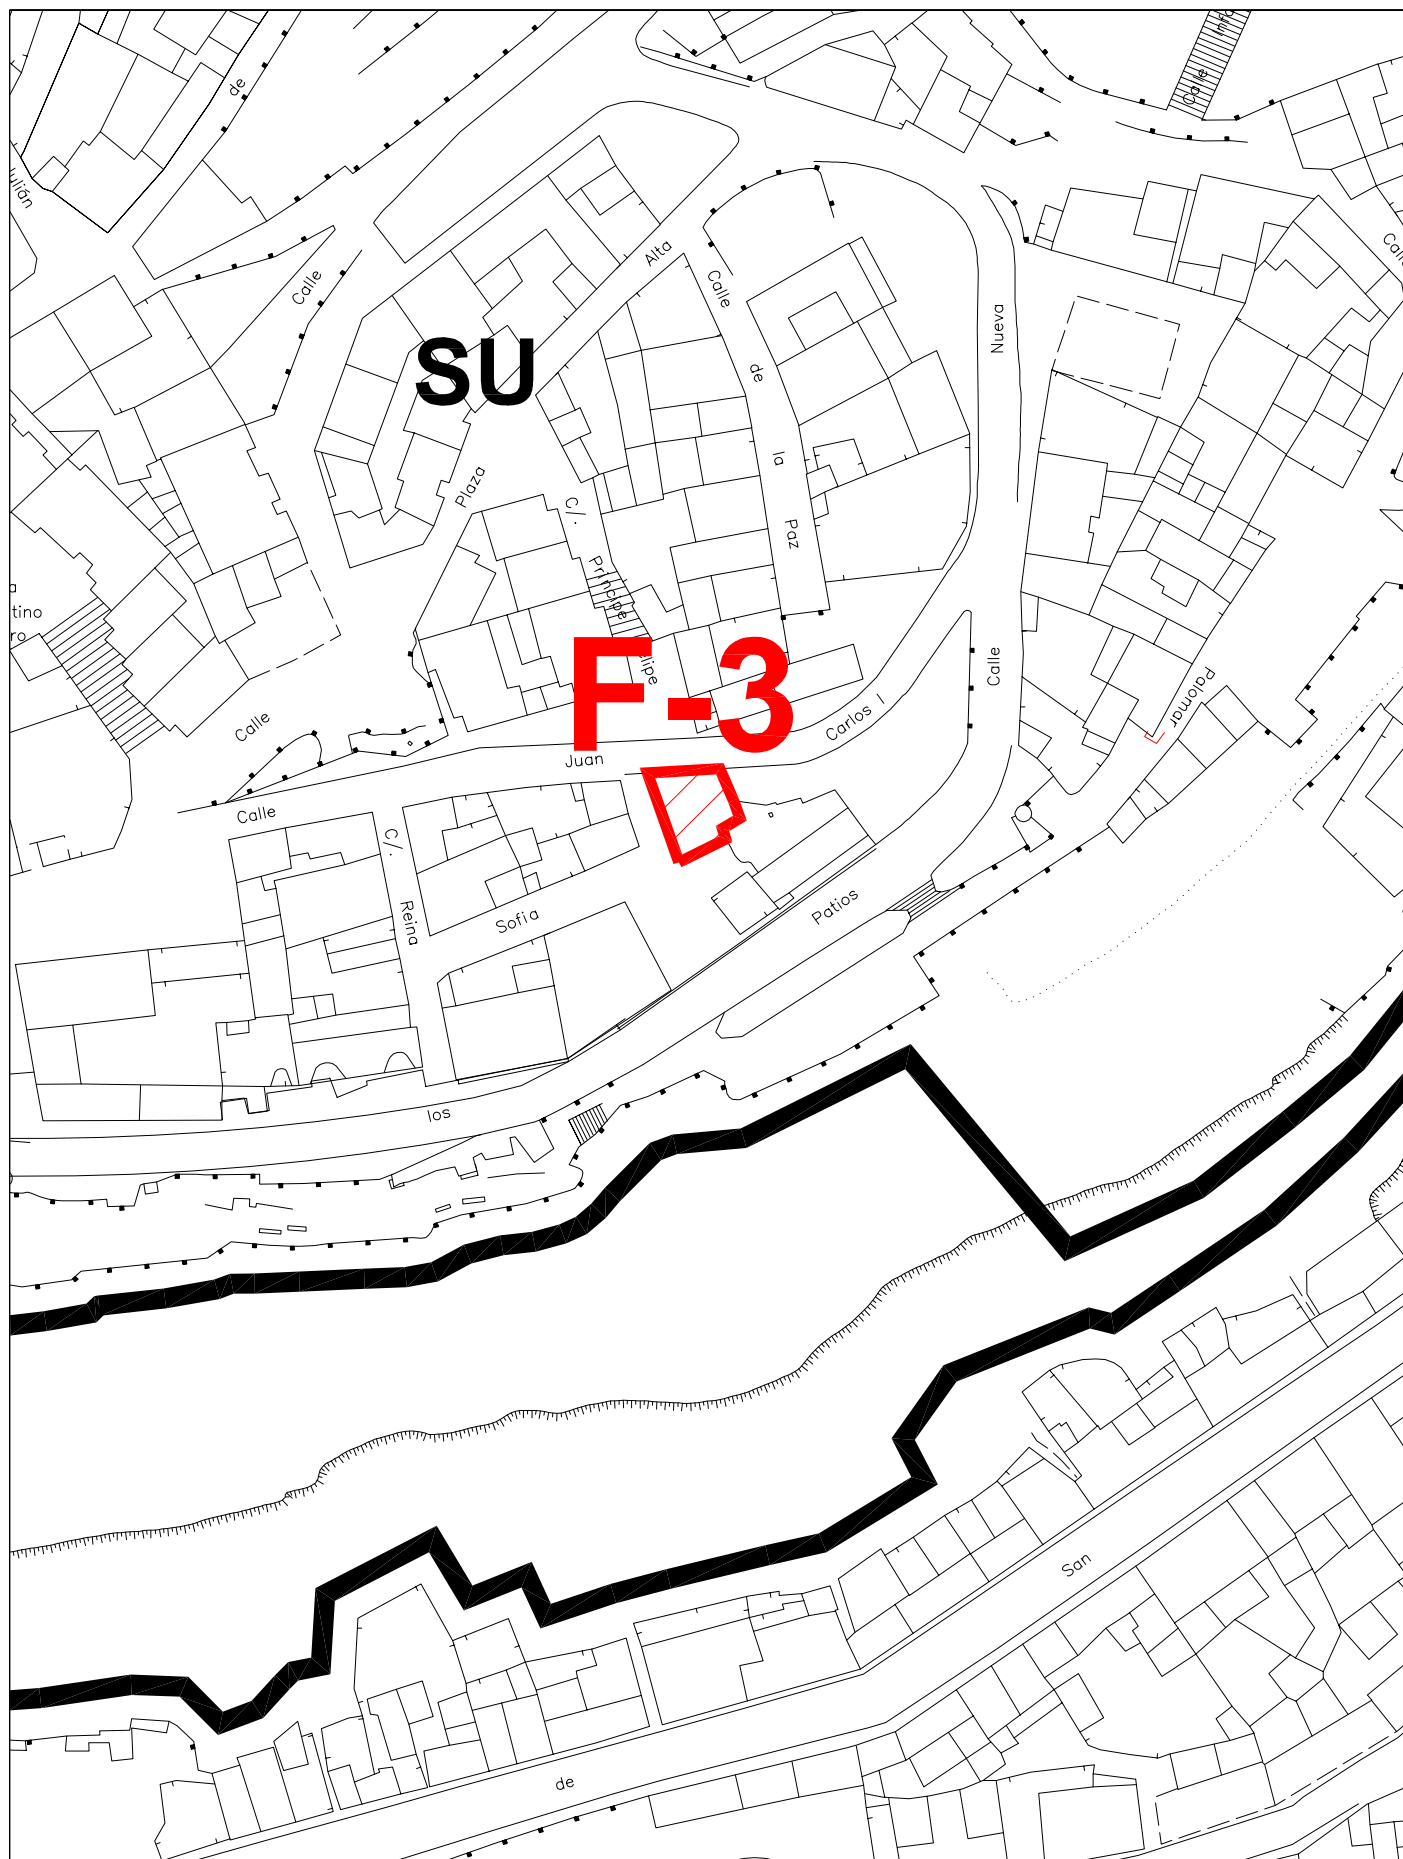

ESCALA: 1 / 1000

CHINCHILLA DE MONTE ARAGON

FICHA nº 3