

# PLAN DE ORDENACIÓN MUNICIPAL DE CHINCHILLA DE MONTEARAGON.

ficha num.:

CASTILLO

PORTE ALTA DE LA CIUDAD.

4

SITUACION.

ESCALA: 1/10.000




ANALISIS FOTOGRAFICO.

PLANTA DISTRIBUCION.




FINCA CATASTRAL.

ESCALA: 1/1000

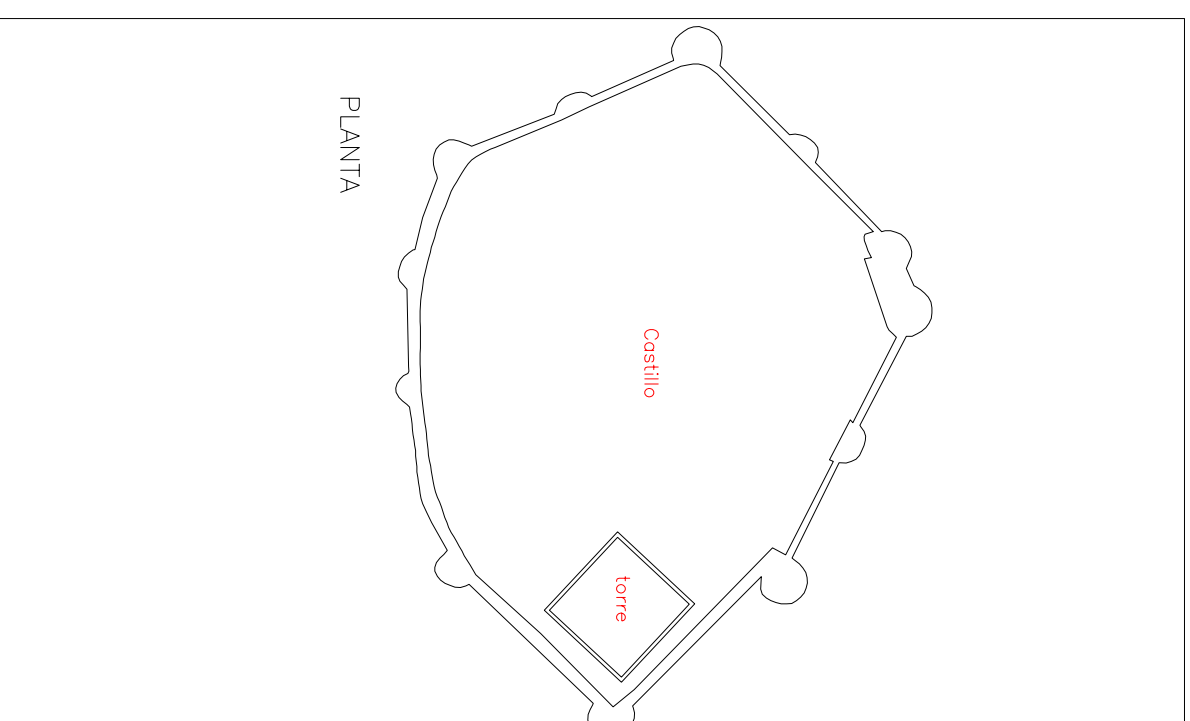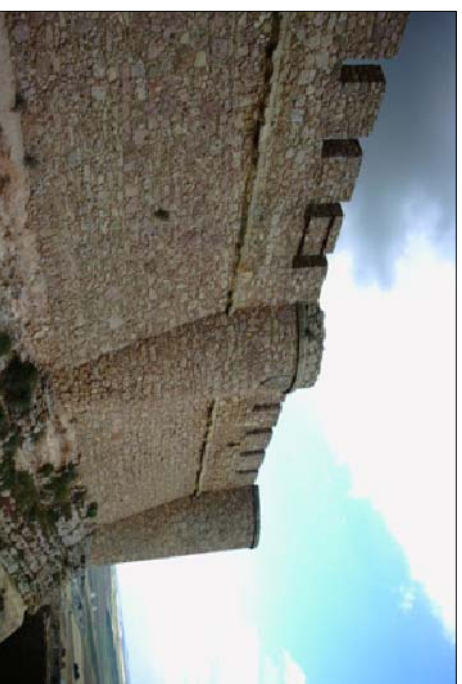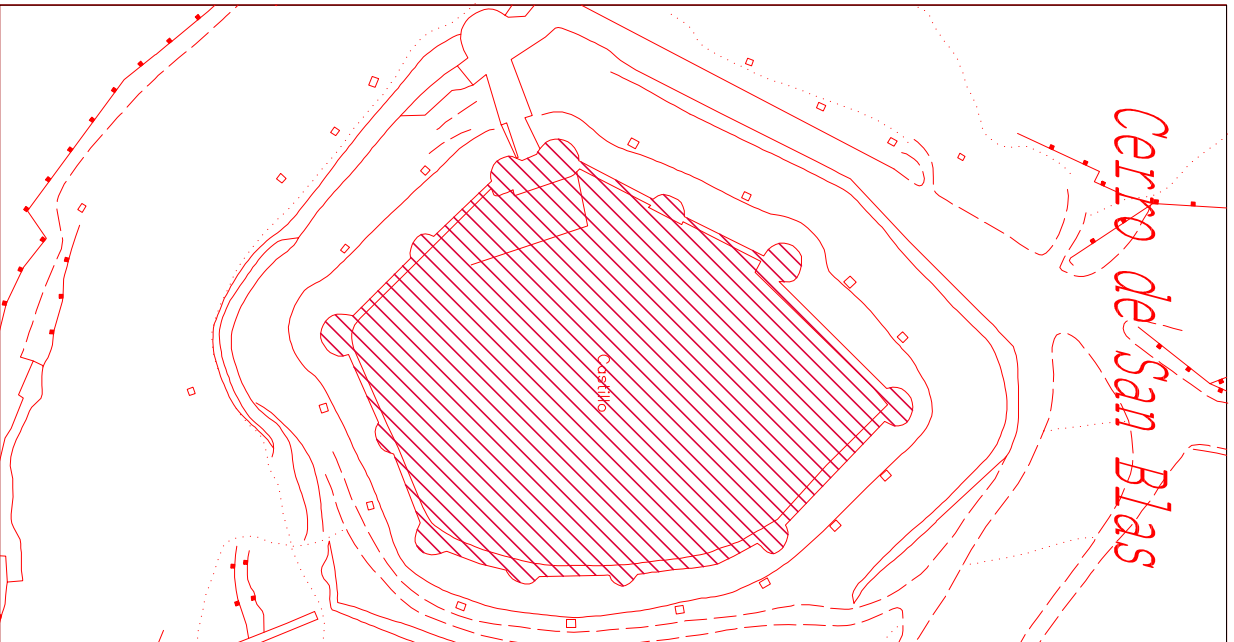

ALZADO

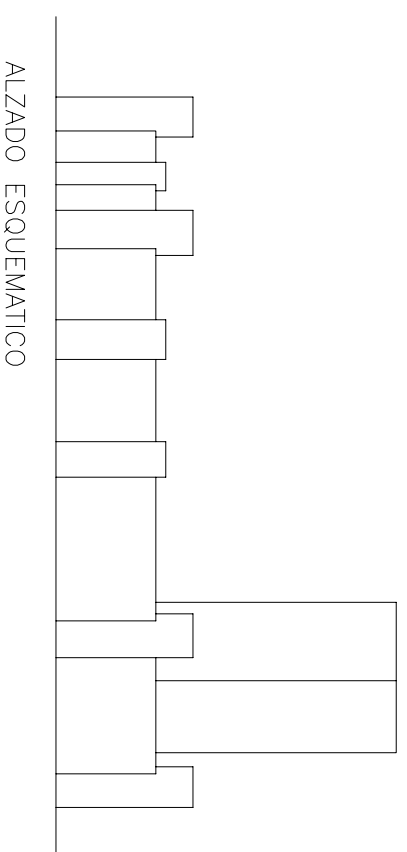

D. 3 JULIO 1931. L 4/1990 (A)	B.I.C.
D. 22 ABRIL 1949 (E)	
NORMA DE PROTECCIÓN.- PHA-M	
ANTIGUEDAD. SIGLO XV. (XIX)	
CARACTERISTICAS CONSTRUCTIVAS.	
De tapera costreada de mezcla, levantado a cal y canto, sobre cimientos de piedra viva.	
CONSERVACION: En proceso de restauracion.	
VALOR ARQUITECTONICO: hito en el paisaje, arquitectura militar.	
USO ACTUAL: Monumento.	
ESTILO RELEVANTE: Gotico, Renacimiento.	
OBSERVACIONES:	
De planta poligonal, exagonal irregular.	
Las esquinas estan flanqueadas por basmones circulares y almenas rectangulares sencillas.	
Destaca el arco de entrada de medio punto adovelado flanqueado por dos magnificos baluartes con cornisas y decoradas con sendos escudos del marques de villena.	
Todo el exterior, excepto la entrada esta rodeada por un profundo foso. La torre de homenaje, actualmente desaparecida, de gran tamaño elaborada en sillares y muros de gran espesor, con dos estancias superpuestas y abovedadas.	