

PLAN DE ORDENACIÓN MUNICIPAL DE CHINCHILLA DE MONTEARAGON.

SITUACION.

ESCALA: 1/10.000


ANALISIS FOTOGRAFICO.

PLANTA DISTRIBUCION.



FINCA CATASTRAL.

ESCALA: 1/1000

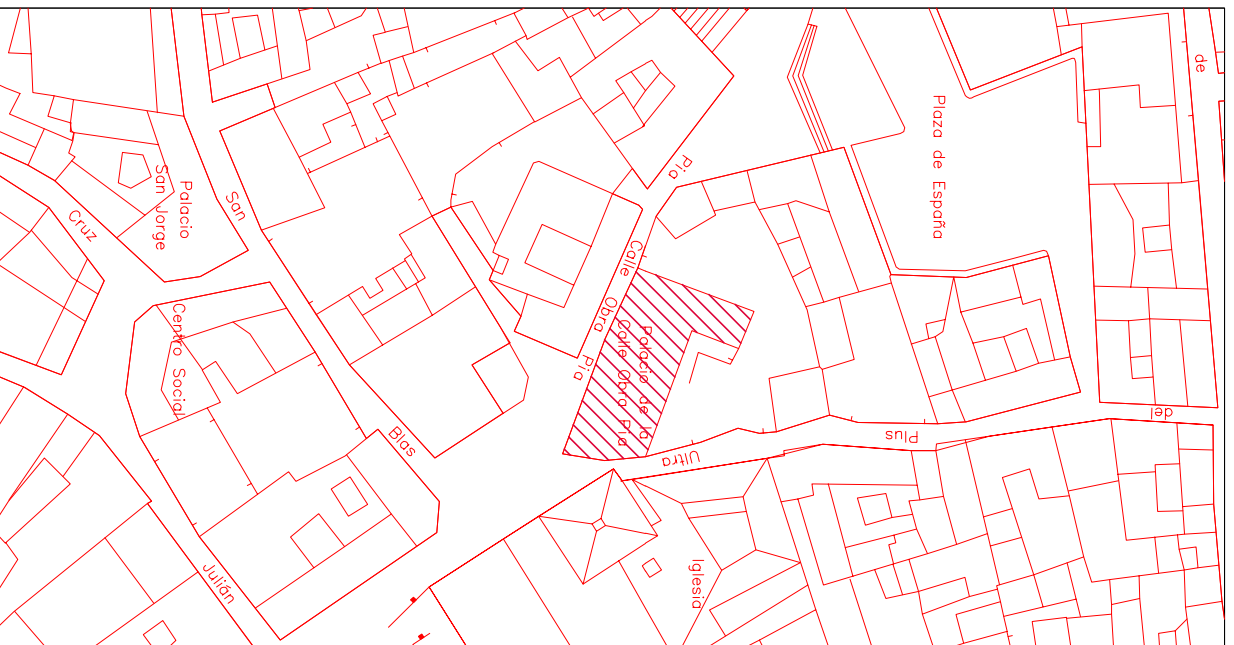

ficha num.:

C/ OBRA PIA, 2

16

NORMA DE PROTECCIÓN.- PHA-E

ANTIGUEDAD. SIGLO XVII

CARACTERISTICAS CONSTRUCTIVAS.

muros: exterior: sillera.

cubiertas: teja curva.

patios:

carpintería: madera.

cerrajería: forja, muy buena.

solados: baldosa ceramica.

revocos:

pinturas:

elementos singulares: fachadas exteriores, portada, rejería.

otros: balcones y ventanas. Arcada de coronacion en planta de camara.

CONSERVACION: aceptable.

VALOR ARQUITECTONICO: hito en el paisaje y arquitectura culta.

USO ACTUAL: vivienda abandonada

NUMERO DE VIVIENDAS: 1

SUPERFICIES

Solar: 1019 m²

Construida: 950 m²

OBSERVACIONES

Parte del edificio se dedico a sede de partido político y otra parte como comercio.

Se trata del edificio de origen residencial mas importante de la ciudad, con unos tratamientos exteriores que hacen de el un verdadero monumento, tanto por su plateamiento compositivo renacentista como por su cuidadísima ejecución.