


LEYENDA	
	LIMITE DE SUELO URBANO
	LIMITE DE SUELO URBANO EN CASCO HISTORICO
	LIMITE DE SUELO APTO PARA LA URBANIZACION
	BORDILLO, LIMITE DE CALZADA, LINDE, ETC.
	EDIFICACION O CONSTRUCCION
	MURO, TAPIA, RUINA
	CAUCE, PISCINA, BALSA
	CERRAMIENTO METALICO
	ALTURA EN LA EDIFICACION

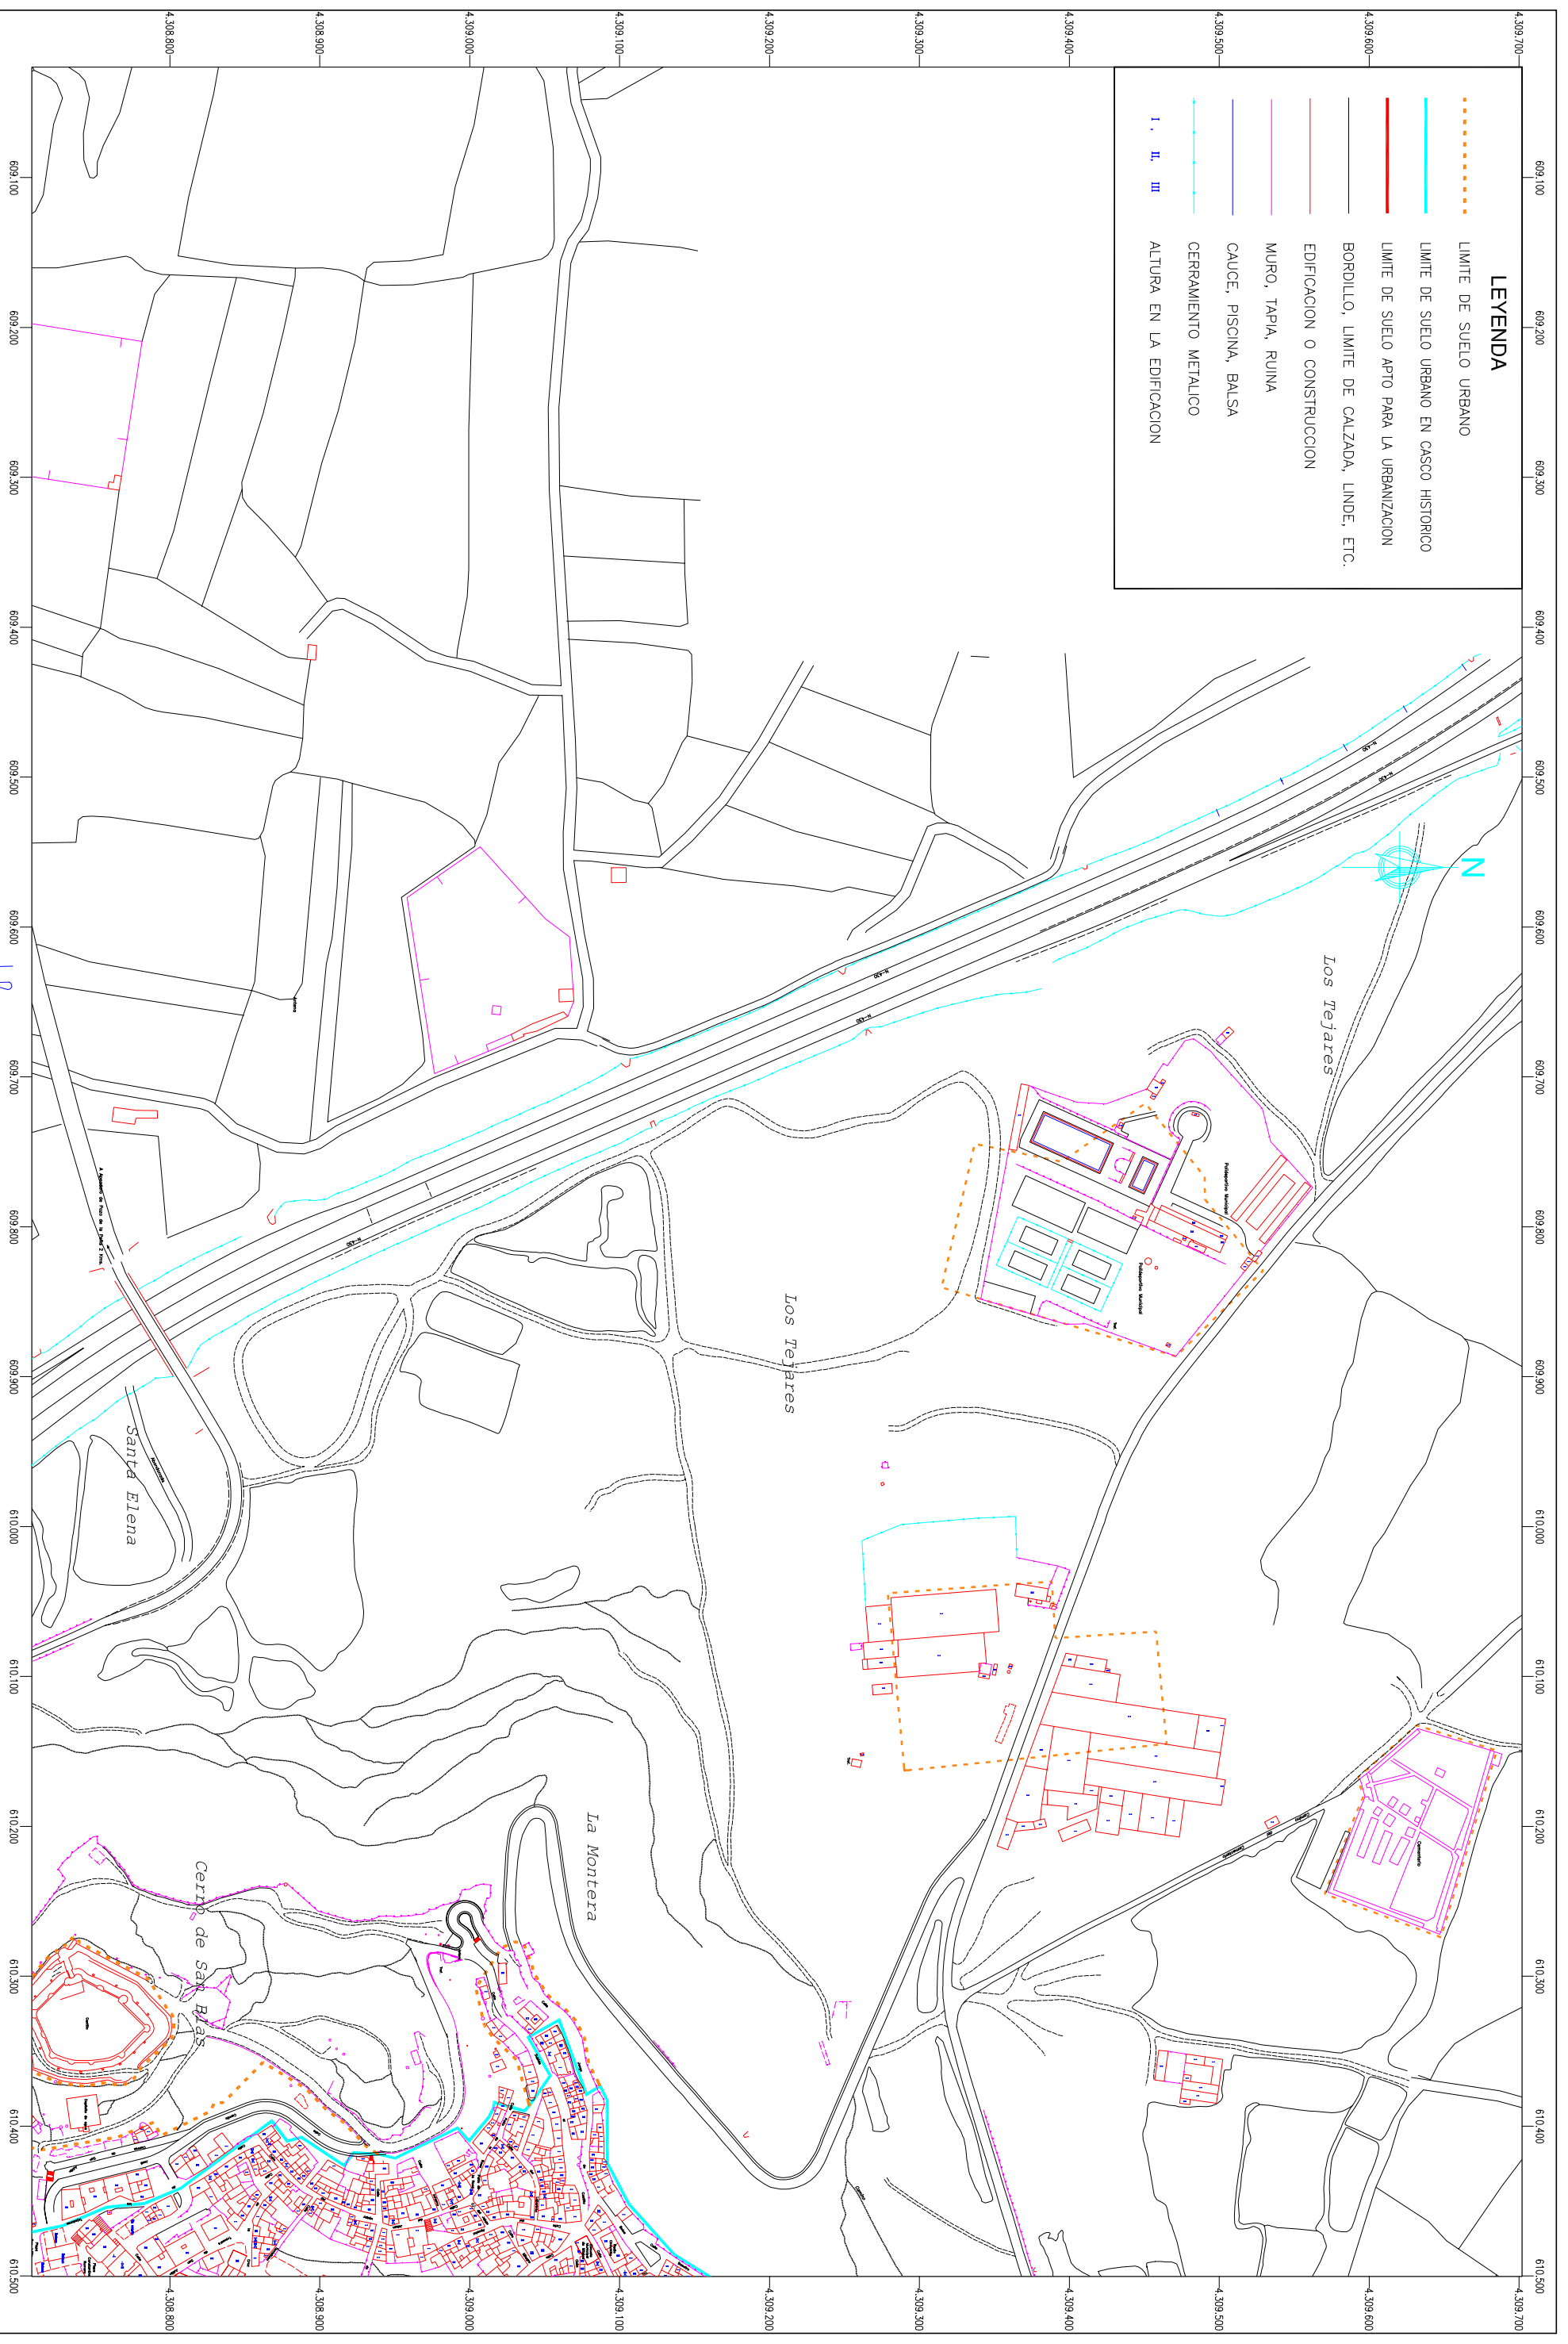

<p>EXCMO. AYUNTAMIENTO DE CHINCHILLA DE MONTE ARAGON</p>	CONSULTOR	<p>IVA LEYING</p>	EL INC. DE CAMINOS, S.T.F. AUTOR DEL P. O. M.	<p>ANTONIO A. FERNANDEZ-PACHECO LOPEZ</p>
<p>PLAN DE ORDENACIÓN MUNICIPAL</p>			<p>SUSTITUIRE A</p>	<p>ESCALA</p>
			<p>SUSTITUIDO POR</p>	<p>1 : 2000 (ORIGINAL A-1)</p>
			<p>Nº</p>	<p>2. 6. 1</p>
			<p>DESIGNACION</p>	<p>ALTURA EN LA EDIFICACION Y PARCELACION. CHINCHILLA DE MONTE ARAGON</p>
			<p>FECHA</p>	<p>JULIO 2002</p>
			<p>HORA</p>	<p>03 DE 05</p>