



HORNA

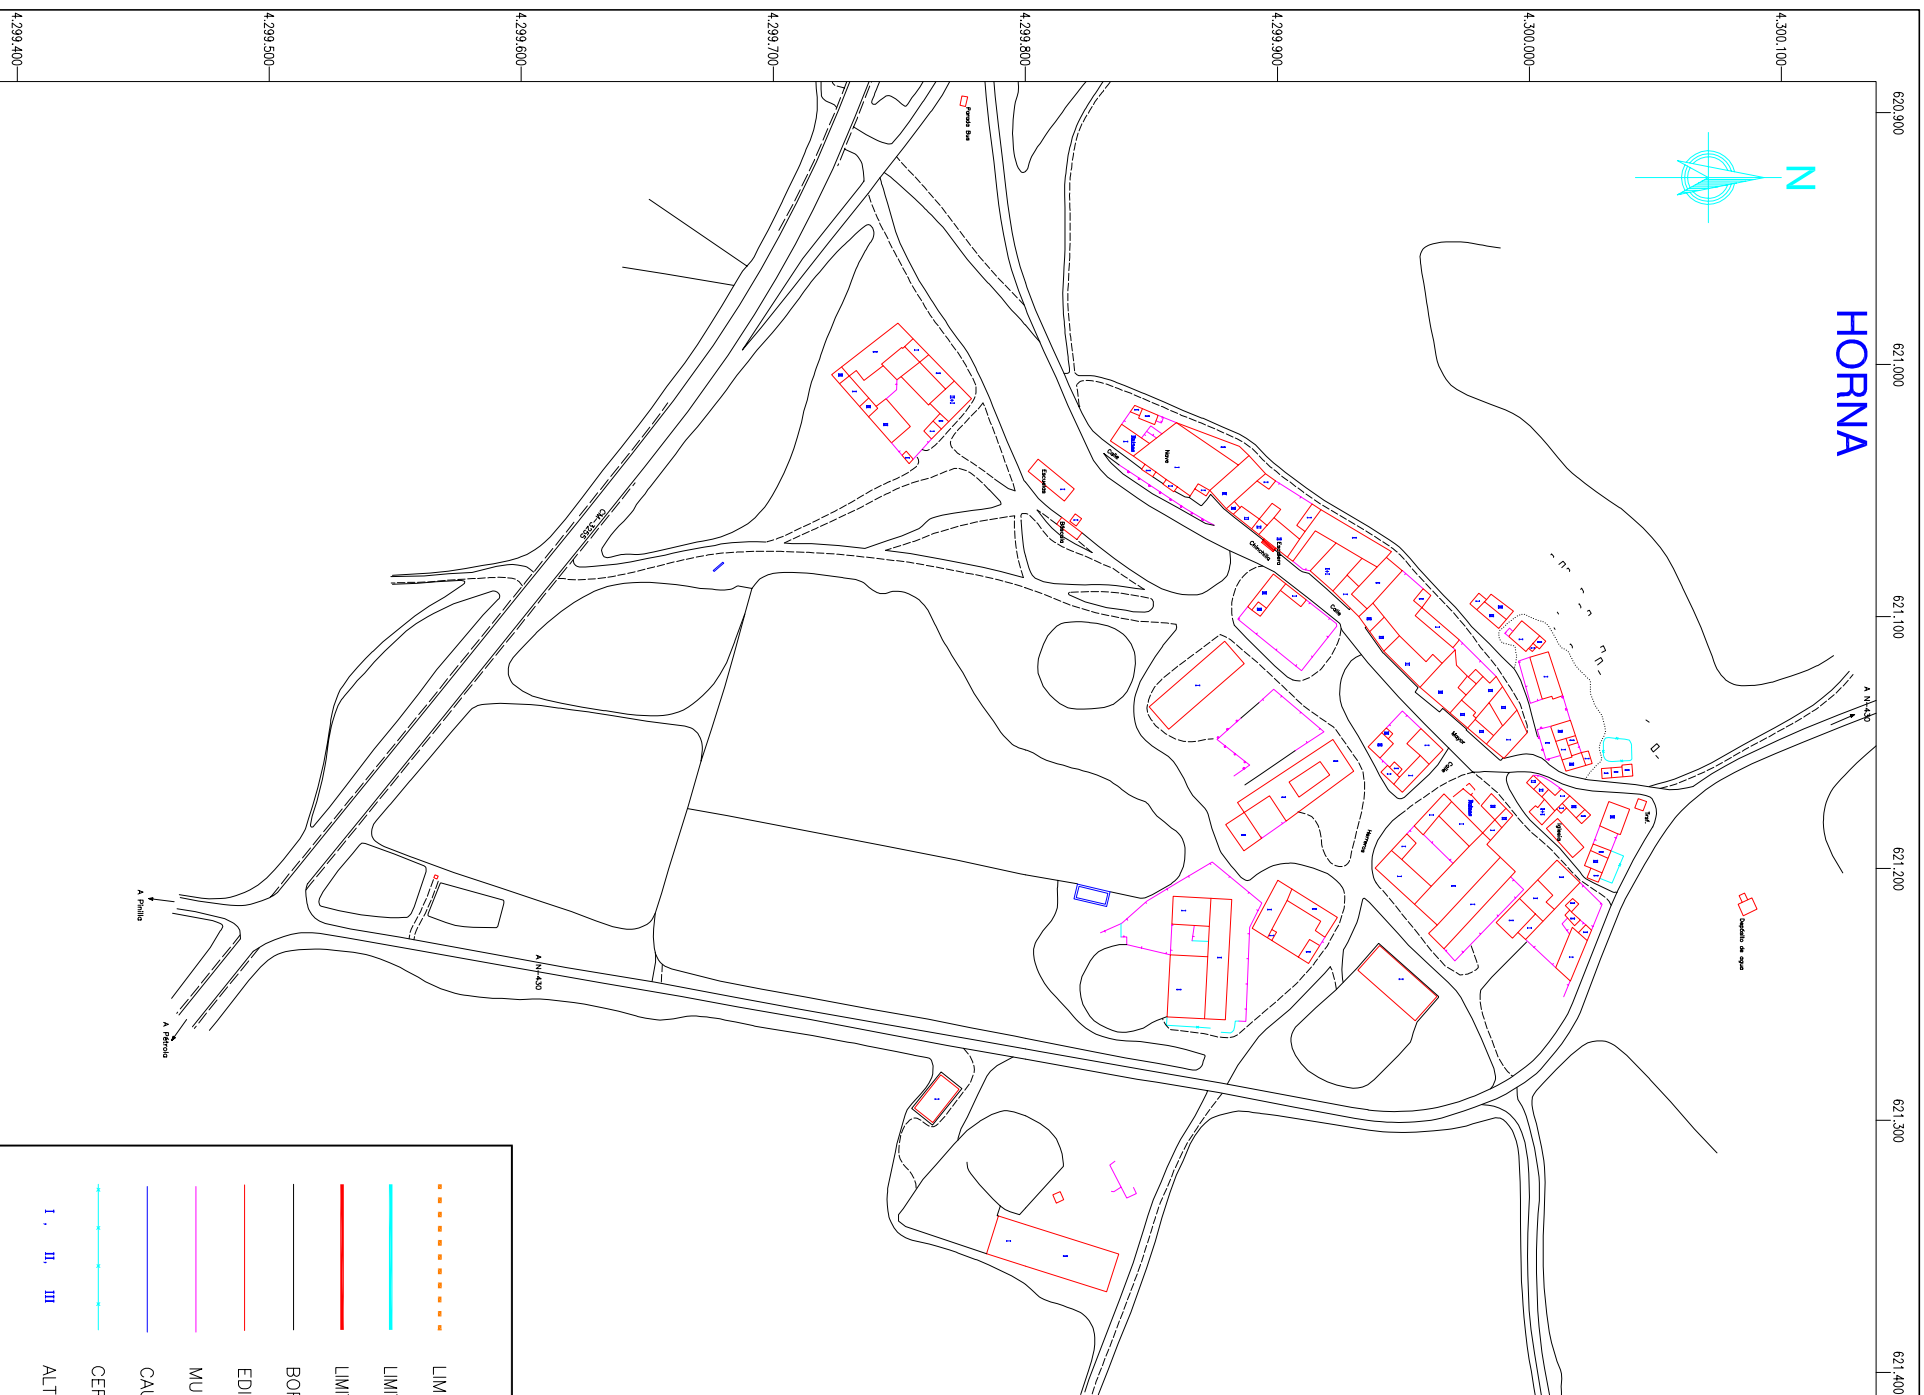

CASA BLANCA DE LOS RIOTEROS

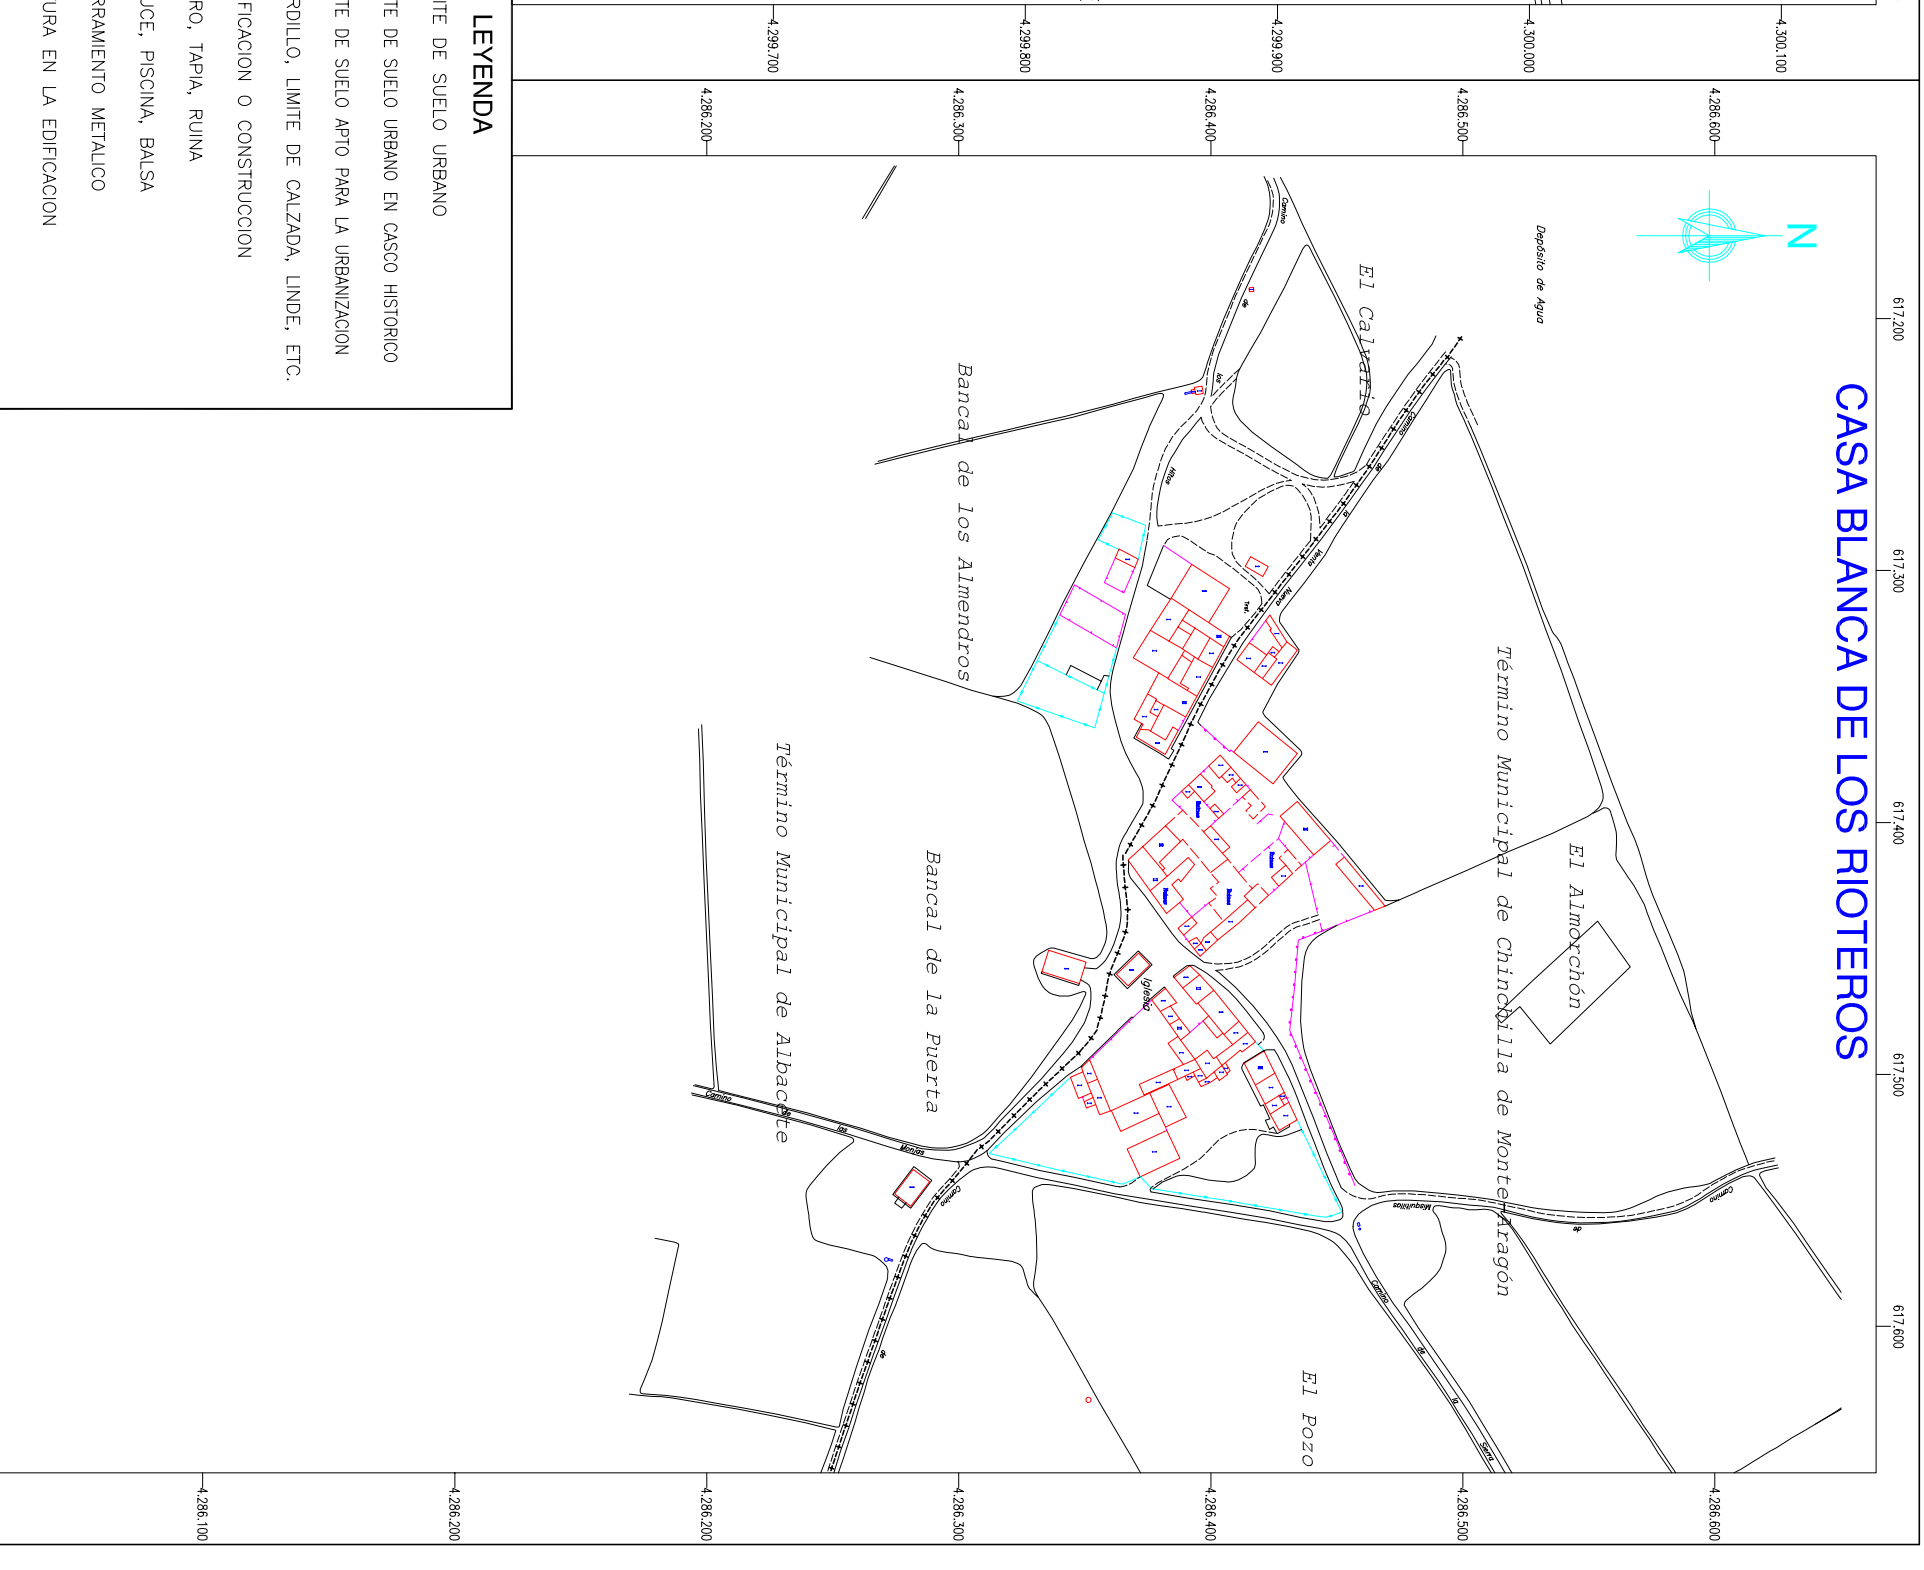

LEYENDA

- - - - - LIMITE DE SUELO URBANO
- - - - - LIMITE DE SUELO URBANO EN CASCO HISTORICO
- - - - - LIMITE DE SUELO APTO PARA LA URBANIZACION
- - - - - BORDILLO, LIMITE DE CALZADA, LINDE, ETC.
- - - - - EDIFICACION O CONSTRUCCION
- - - - - MURO, TAPIA, RUINA
- - - - - CAUCE, PISCINA, BALSA
- - - - - CERRAMIENTO METALICO
- I. II. III ALTURA EN LA EDIFICACION



EXCMO. AYUNTAMIENTO DE
CHINCHILLA DE MONTE ARAGON

CONSULTOR



EL ING. DE CAMINOS, C.T. F. AUTOR DEL P. O. M.
ANTONIO A. FERNANDEZ-PACHECO LOPEZ

PLAN DE ORDENACIÓN MUNICIPAL

SUSTITUIRE A
SUSTITUIDO POR

ESCALA
1 : 1500
(ORIGINAL A-1)

Nº
2. 6. 5

DESIGNACION
ALTURA EN LA EDIFICACION Y PARCELACION.
HORNA Y CASA BLANCA DE LOS RIOTEROS

FECHA
JULIO 2002
HOJA DE 01