


LEYENDA	
	LIMITE DE SUELO URBANO
	LIMITE DE SUELO URBANO EN CASCO HISTORICO
	LIMITE DE SUELO APTO PARA LA URBANIZACION
	ZONA SIN PAVIMENTAR
	PAVIMENTO EN MAL ESTADO
	PAVIMENTO DE MEZCLA BITUMINOSA
	PAVIMENTO DE HORMIGON
	PAVIMENTO DE ZAHORRAS COMPACTADAS
	PAVIMENTO DE LOSETA CERAMICA (PEATONAL)
	PAVIMENTO DE EMPEDRADO
	PAVIMENTO DE ADOQUIN
	PAVIMENTO DIVERSO EN ACERAS

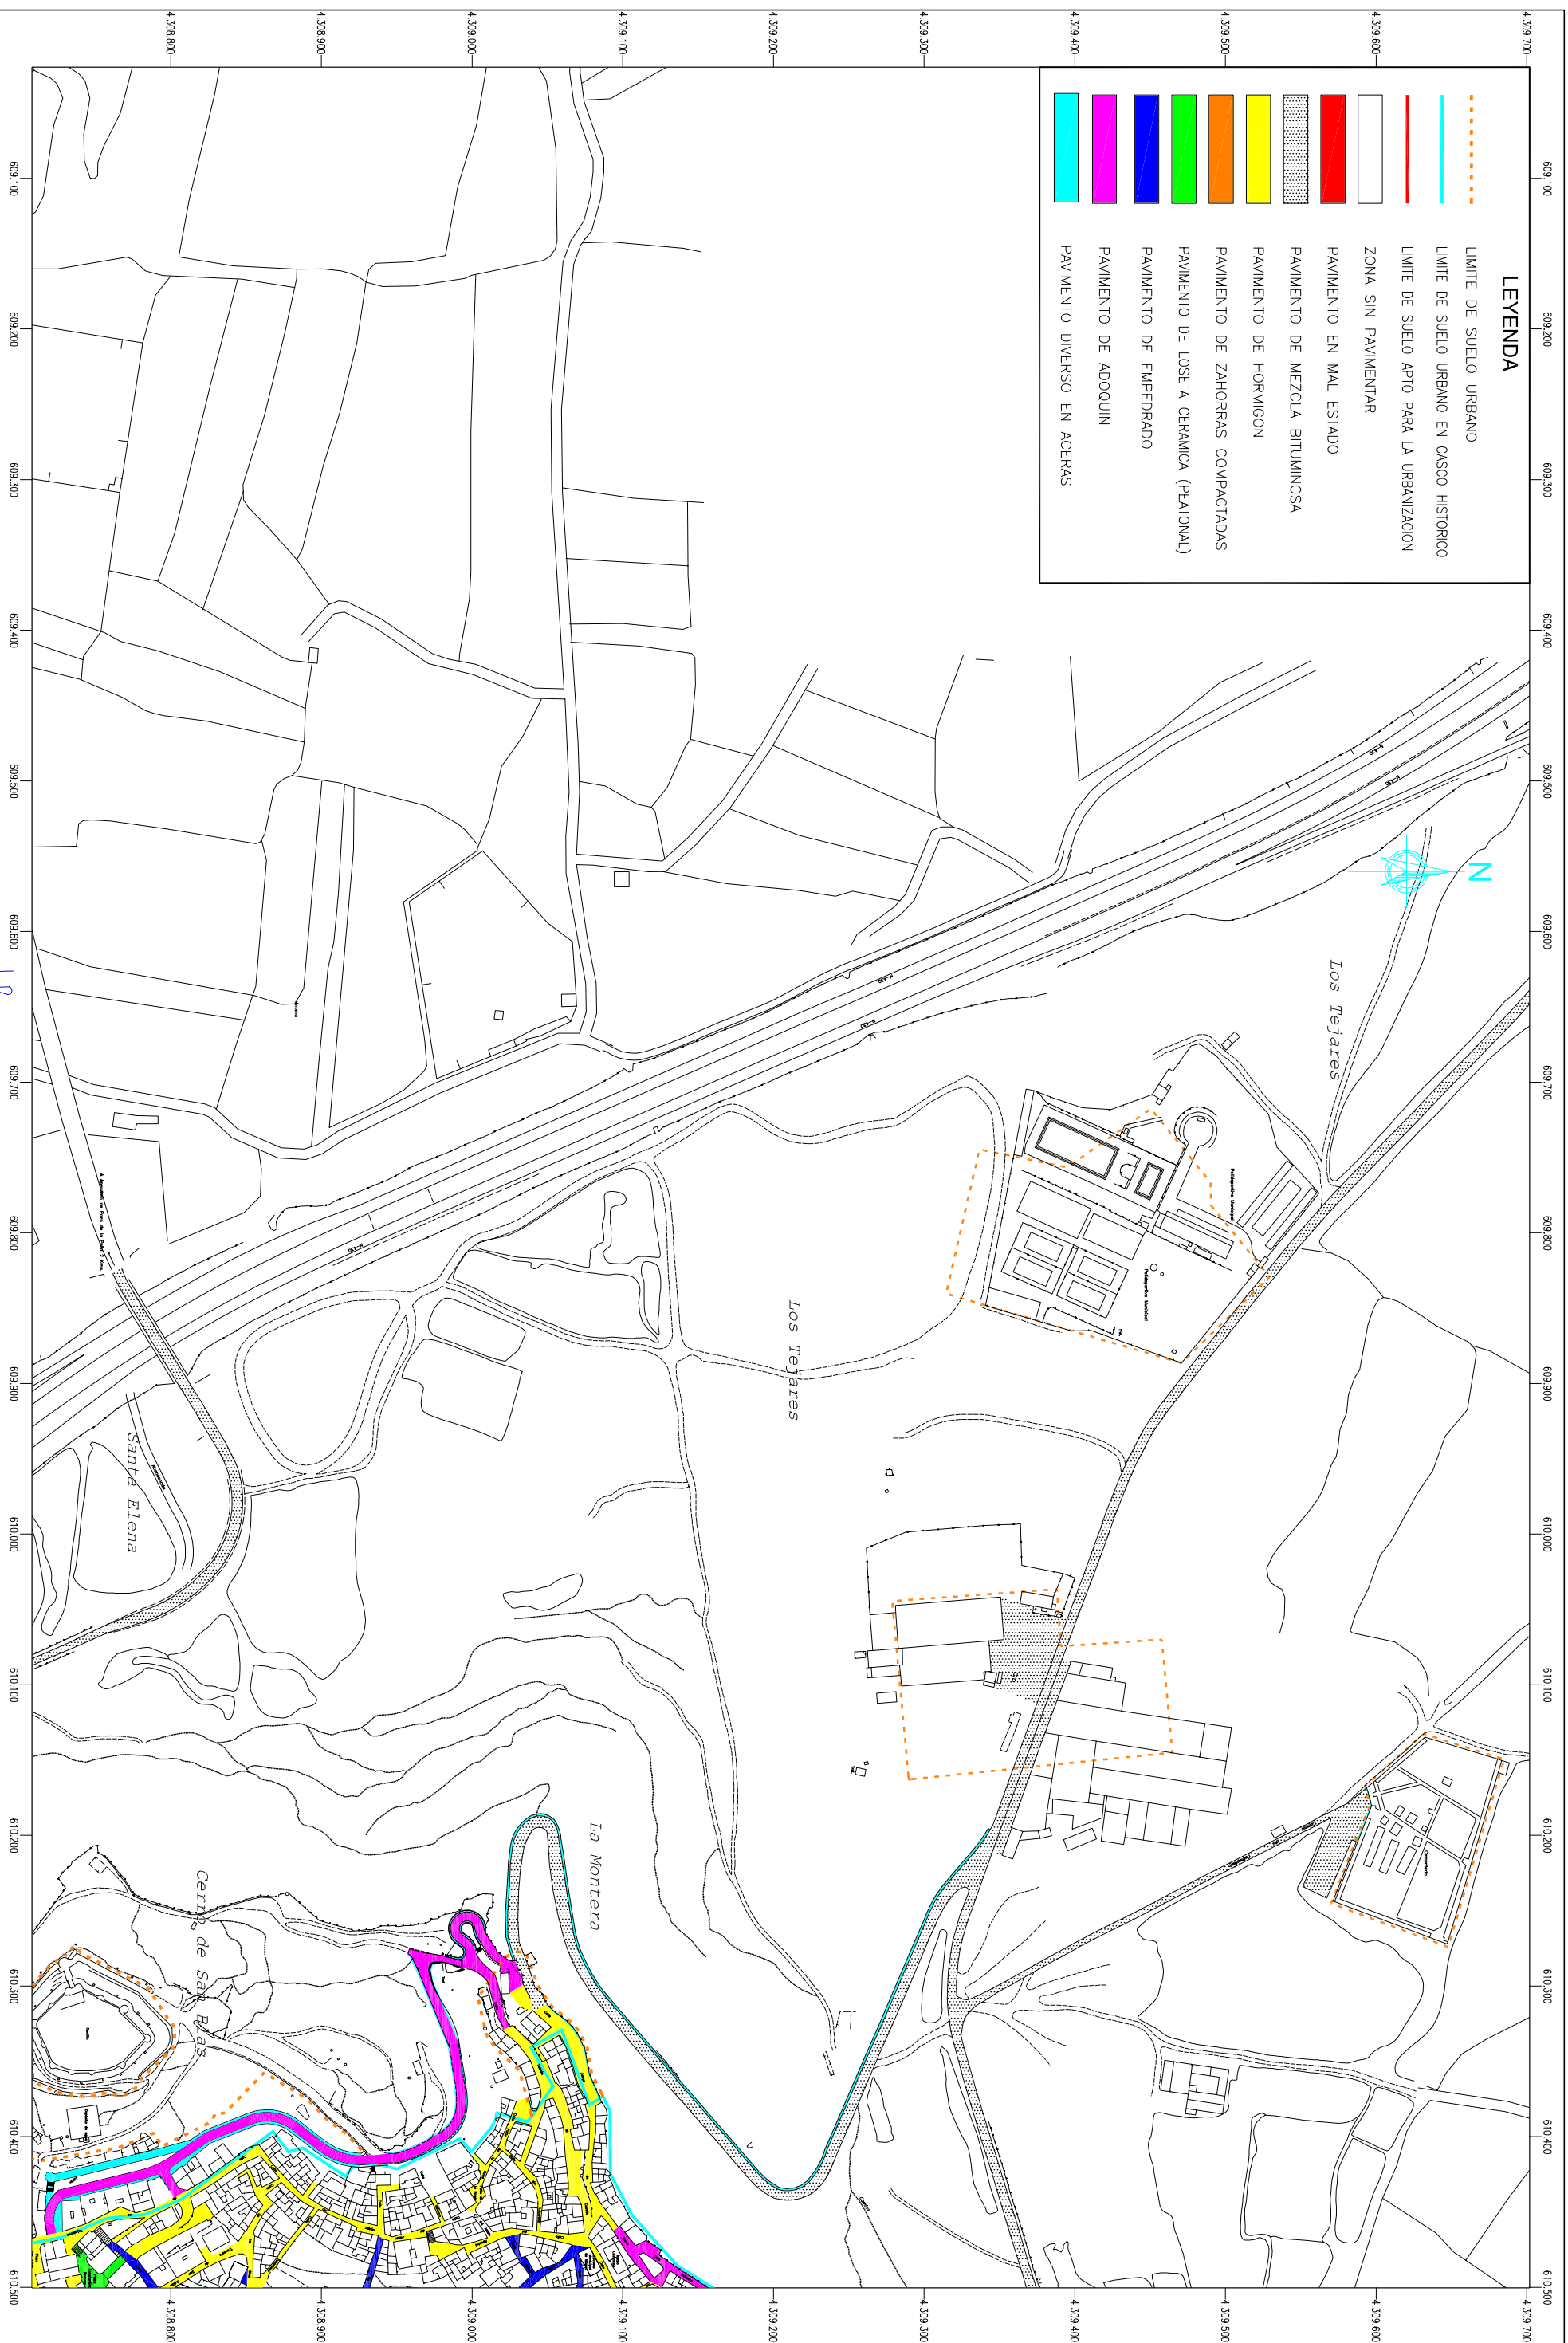



**EXCMO. AYUNTAMIENTO DE
CHINCHILLA DE MONTE ARAGON**

CONSULTOR



**IVA
LEYING**

EL INC. DE CAMINOS, S.L. AUTOR DEL P. O. M.



ANTONIO A. FERNÁNDEZ-PACHECO LÓPEZ

PLAN DE ORDENACIÓN MUNICIPAL

SUSTITUIRE A	ESCALA	N.º	DESIGNACION
SUSTITUIDO POR	1 : 2000 (ORIGINAL A-1)	2. 7. 1	RED VARIA. PAVIMENTACION. CHINCHILLA DE MONTE ARAGON
FECHA		HORA	
JULIO 2002		03 DE 05	