



# HORNA

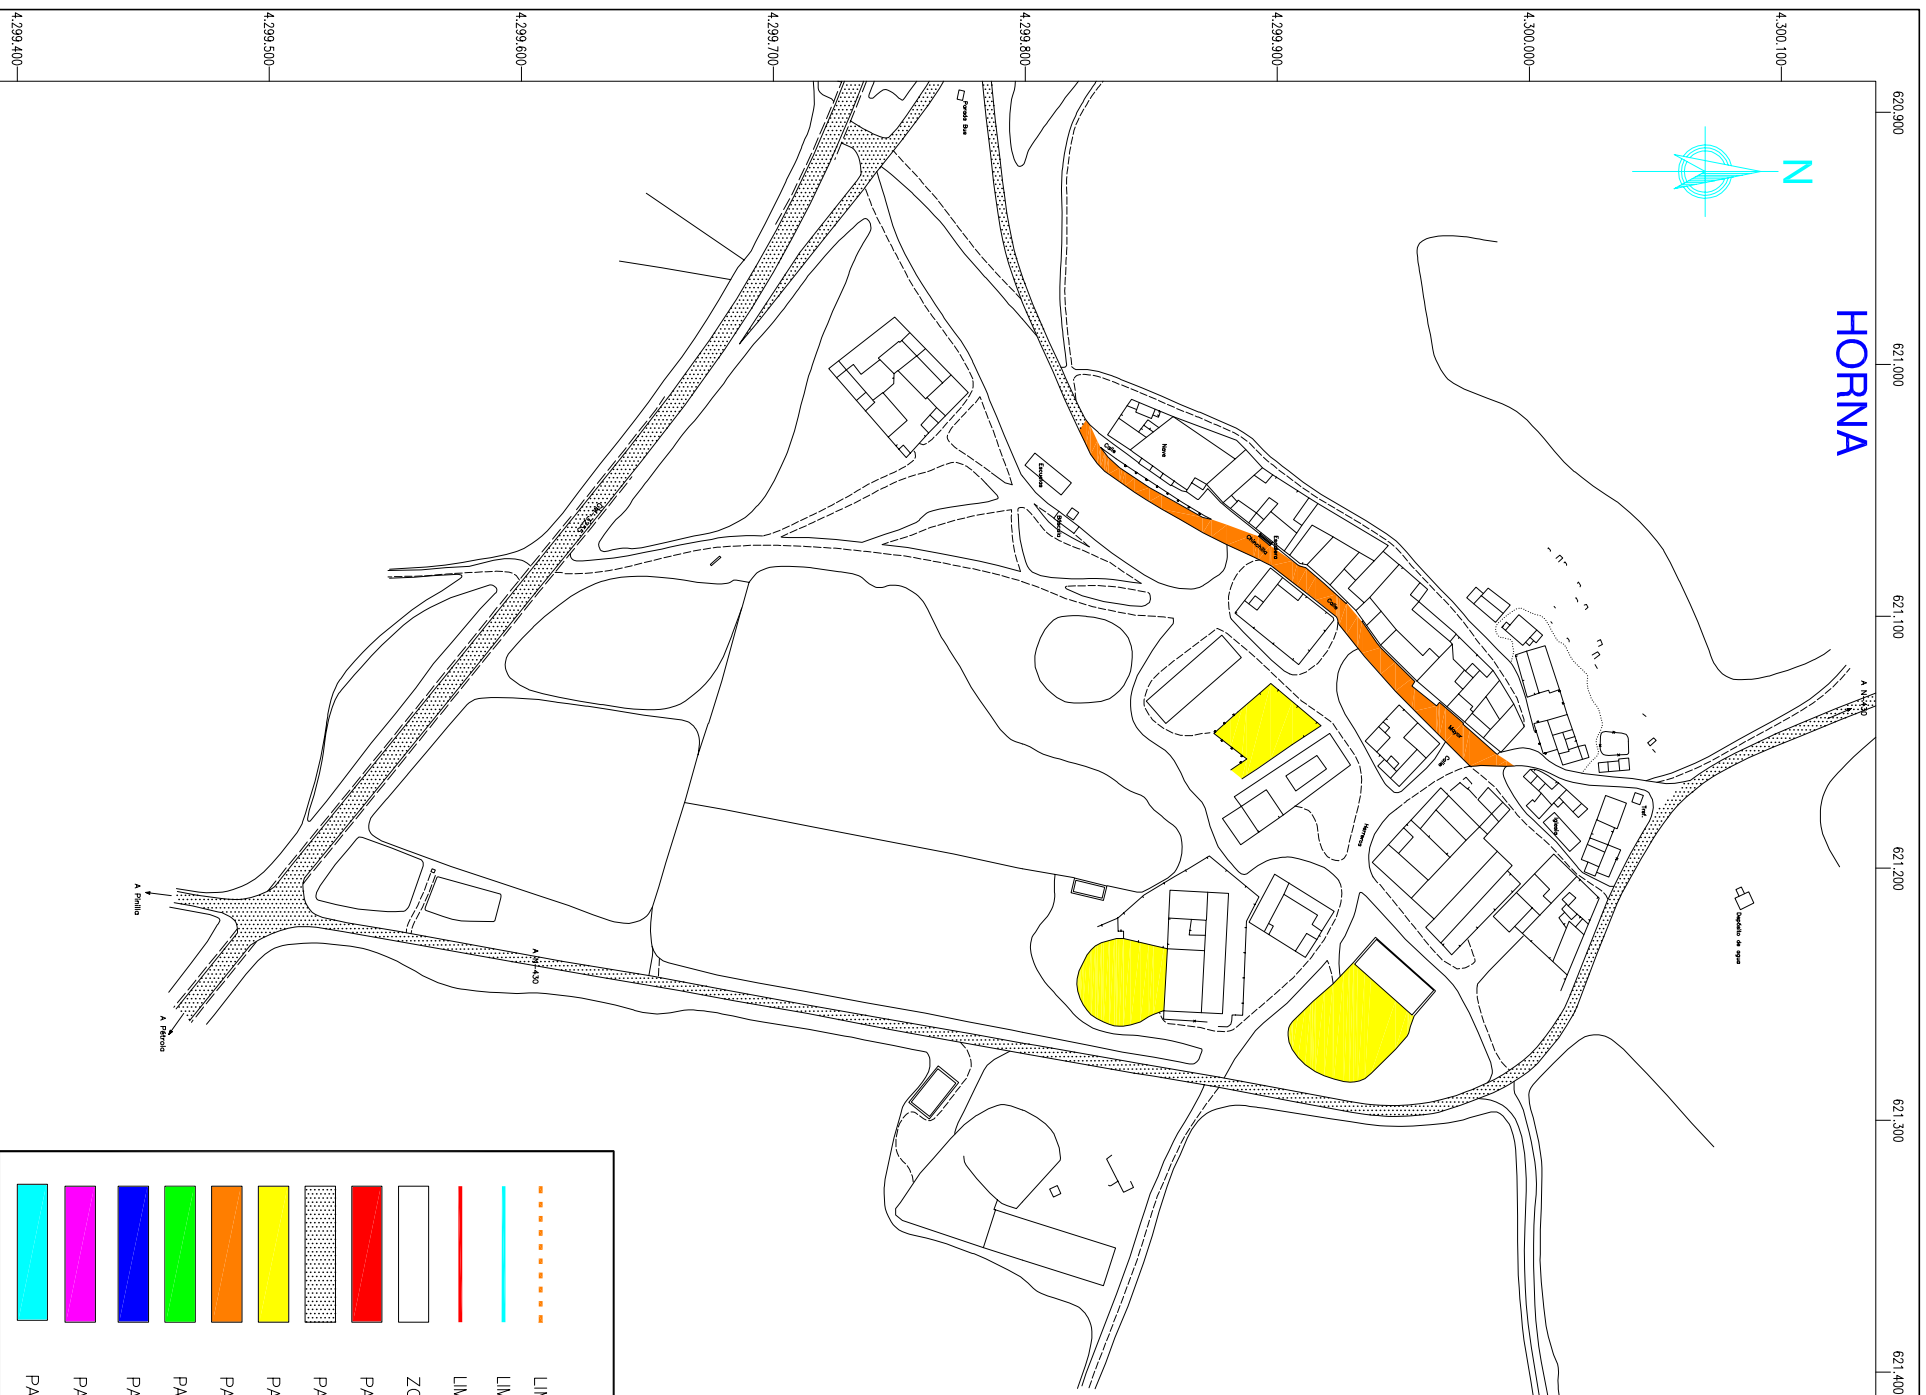

# CASA BLANCA DE LOS RIOTEROS

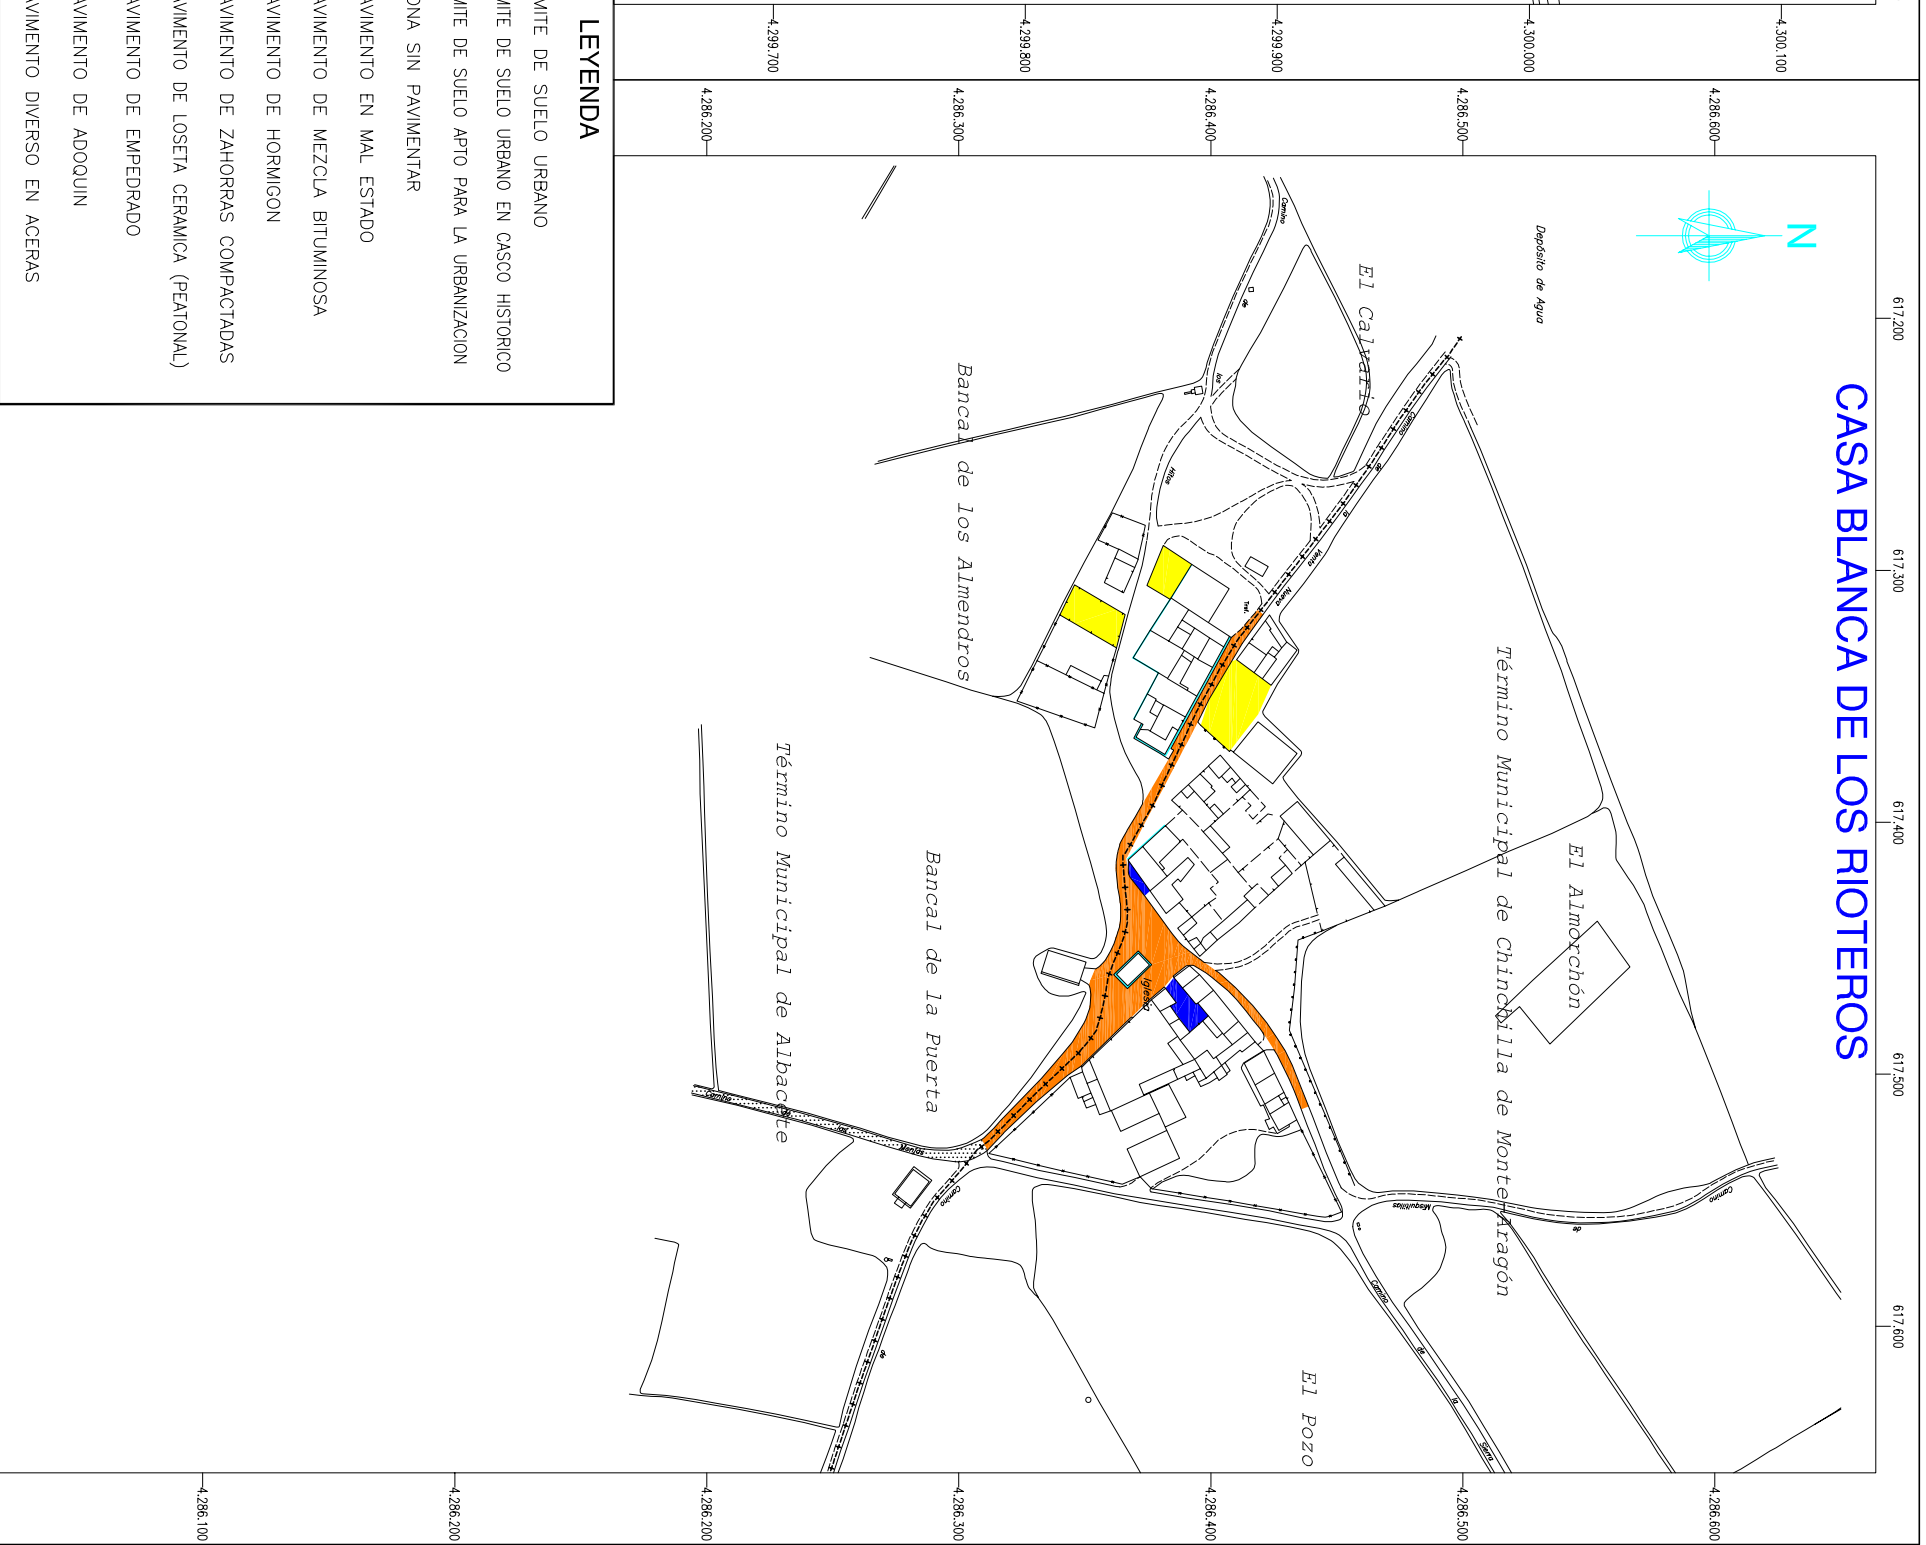

## LEYENDA

	LIMITE DE SUELO URBANO
	LIMITE DE SUELO URBANO EN CASCO HISTORICO
	LIMITE DE SUELO APTO PARA LA URBANIZACION
	ZONA SIN PAVIMENTAR
	PAVIMENTO EN MAL ESTADO
	PAVIMENTO DE MEZCLA BITUMINOSA
	PAVIMENTO DE HORMIGON
	PAVIMENTO DE ZAHORRAS COMPACTADAS
	PAVIMENTO DE LOSETA CERAMICA (PEATONAL)
	PAVIMENTO DE EMPEDRADO
	PAVIMENTO DE ADOQUIN
	PAVIMENTO DIVERSO EN ACERAS



EXCMO. AYUNTAMIENTO DE  
CHINCHILLA DE MONTE ARAGON

CONSULTOR



EL INC. DE CAMINOS, S.T.F. AUTOR DEL P. O. M.  
ANTONIO A. FERNANDEZ-PACHECO LOPEZ

PLAN DE ORDENACIÓN MUNICIPAL

SUSTITUIRE A  
SUSTITUIDO POR

ESCALA  
1 : 1500  
(ORIGINAL A-1)

Nº  
2. 7. 5

DESIGNACION

RED VARIA. PAVIMENTACION.  
HORNA Y CASA BLANCA DE LOS RIOTEROS

FECHA  
JULIO 2002  
HOJA  
01 DE 01