



LEYENDA	
	LIMITE DE SUELO URBANO
	LIMITE DE SUELO URBANO EN CASCO HISTORICO
	LIMITE DE SUELO APTO PARA LA URBANIZACION
	TUBERIA DE HORMIGON Ø 500
	TUBERIA DE HORMIGON Ø 400
	TUBERIA DE HORMIGON Ø 300
	TUBERIA DE HORMIGON Ø 250
	TUBERIA DE HORMIGON Ø 200
	TUBERIA DE FIBROCEMENTO Ø 500
	TUBERIA DE FIBROCEMENTO Ø 400
	TUBERIA DE FIBROCEMENTO Ø 300
	TUBERIA DE FIBROCEMENTO Ø 200
	TUBERIA DE PVC Ø 300
	TUBERIA DE PVC Ø 200
	POZO DE REGISTRO
	CAMARA DE DESCARGA
	IMBORNAL
	E. D. A. R.

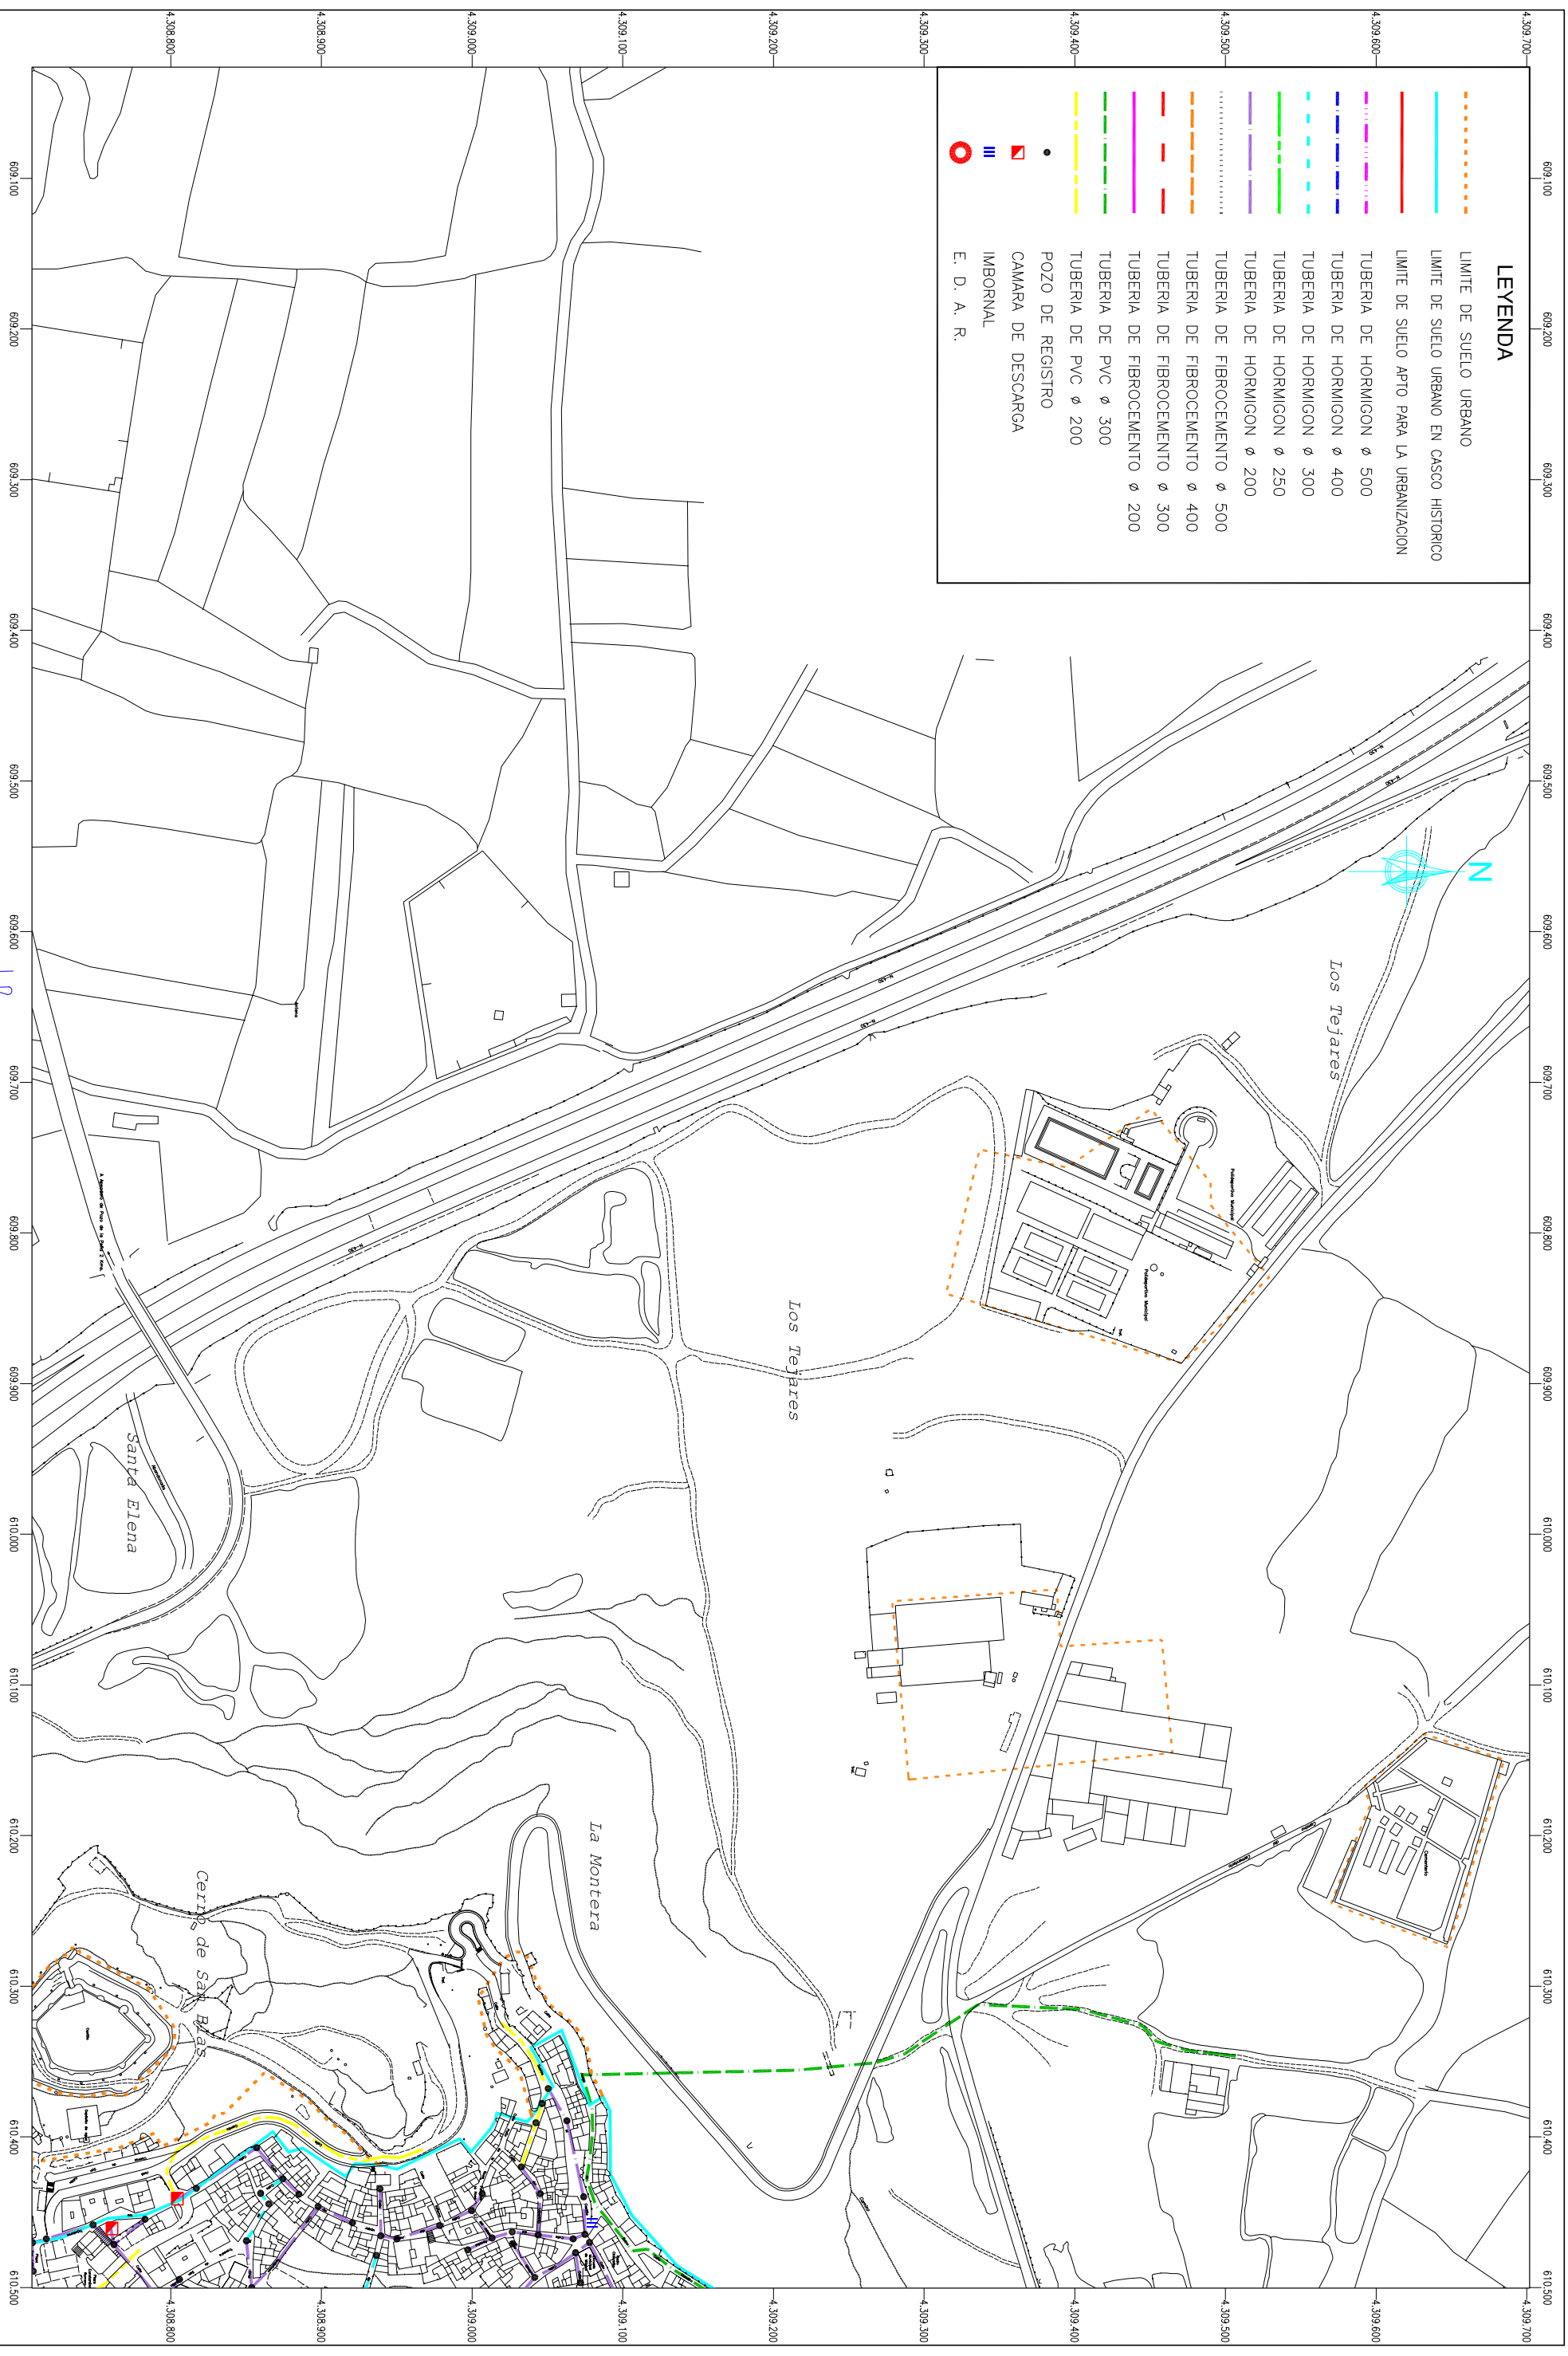

EXCMO. AYUNTAMIENTO DE
CHINCHILLA DE MONTE ARAGON

CONSULTOR

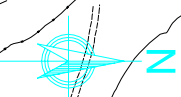

EL INC. DE CAMINOS, S.L. AUTOR DEL P. O. M.
ANTONIO A. FERNANDEZ-PACHECO LOPEZ

PLAN DE ORDENACIÓN MUNICIPAL

SUSTITUIRE A
SUSTITUIDO POR

ESCALA
1 : 2000
(ORIGINAL A-1)

Nº
2. 9. 1

DESIGNACION
RED DE SANAMIENTO.
CHINCHILLA DE MONTE ARAGON

FECHA
JULIO 2002
HOJA
03 DE 05