








### LEYENDA

|   |   |
|---|---|
|  | LIMITE DE SUELO URBANO                    |
|  | LIMITE DE SUELO URBANO EN CASCO HISTORICO |
|  | LIMITE DE SUELO APTO PARA LA URBANIZACION |
|  | COMERCIAL                                 |
|  | INDUSTRIAL                                |
|  | AGRICOLA                                  |

#### EQUIPAMIENTO

|    |                                    |    |                                    |
|----|------------------------------------|----|------------------------------------|
| 1  | AVUNTAMIENTO                       | 20 | GASQUINERA                         |
| 2  | IGLESA DE SANTA MARIA DEL SALVADOR | 21 | ERMITA DE SAN ANTON                |
| 3  | CIRCULO RECREATIVO CULTURAL        | 22 | CENTRO EMISOR DE CHINCHILLA        |
| 4  | LAVADERO                           | 23 | CEMENTERIO MUNICIPAL               |
| 5  | CENTRO SOCIAL                      | 24 | CLUB DEL JUBILADO Y PENSIONISTA    |
| 6  | BIBLIOTECA MUNICIPAL               | 25 | ESCUELA TALLER VIRGEN DE LAS NIÑES |
| 7  | AUDITORIO MUNICIPAL                | 26 | POLIDEPORTIVO SAN MIGUEL           |
| 8  | CUARTEL GUARDA CIVIL               | 27 | TRANSFORMADOR                      |
| 9  | CENTRO DE SALUD                    | 28 | BASCULA MUNICIPAL                  |
| 10 | JUZGADO DE PAZ                     | 29 | POLIDEPORTIVO MUNICIPAL            |
| 11 | IGLESA DE SANTA ANA                | 30 | REGISTRO DE LA PROPIEDAD           |
| 12 | MUSEO DE CERAMICA                  | 31 | OFICINA DE INFORMACION Y TURISMO   |
| 13 | ESCUELA MUNICIPAL DE MUSICA        | 32 | CENTRAL DIGITAL DE TELEFONIA       |
| 14 | RADIO CHINCHILLA                   | 33 | ENTIDADES FINANCIERAS              |
| 15 | MATADERO MUNICIPAL                 | 34 | OFICINA DE CORREOS                 |
| 16 | DEPOSITO DE AGUA                   | 35 | BUZON DE CORREOS                   |
| 17 | MERCADO MUNICIPAL                  | 36 | TELEFONO PUBLICO                   |
| 18 | DEPOSITO DE GAS                    | 37 | PARADA DE AUTOBUS                  |
| 19 | COLEGIO PUBLICO ALCALDE GALINDO    |    |                                    |



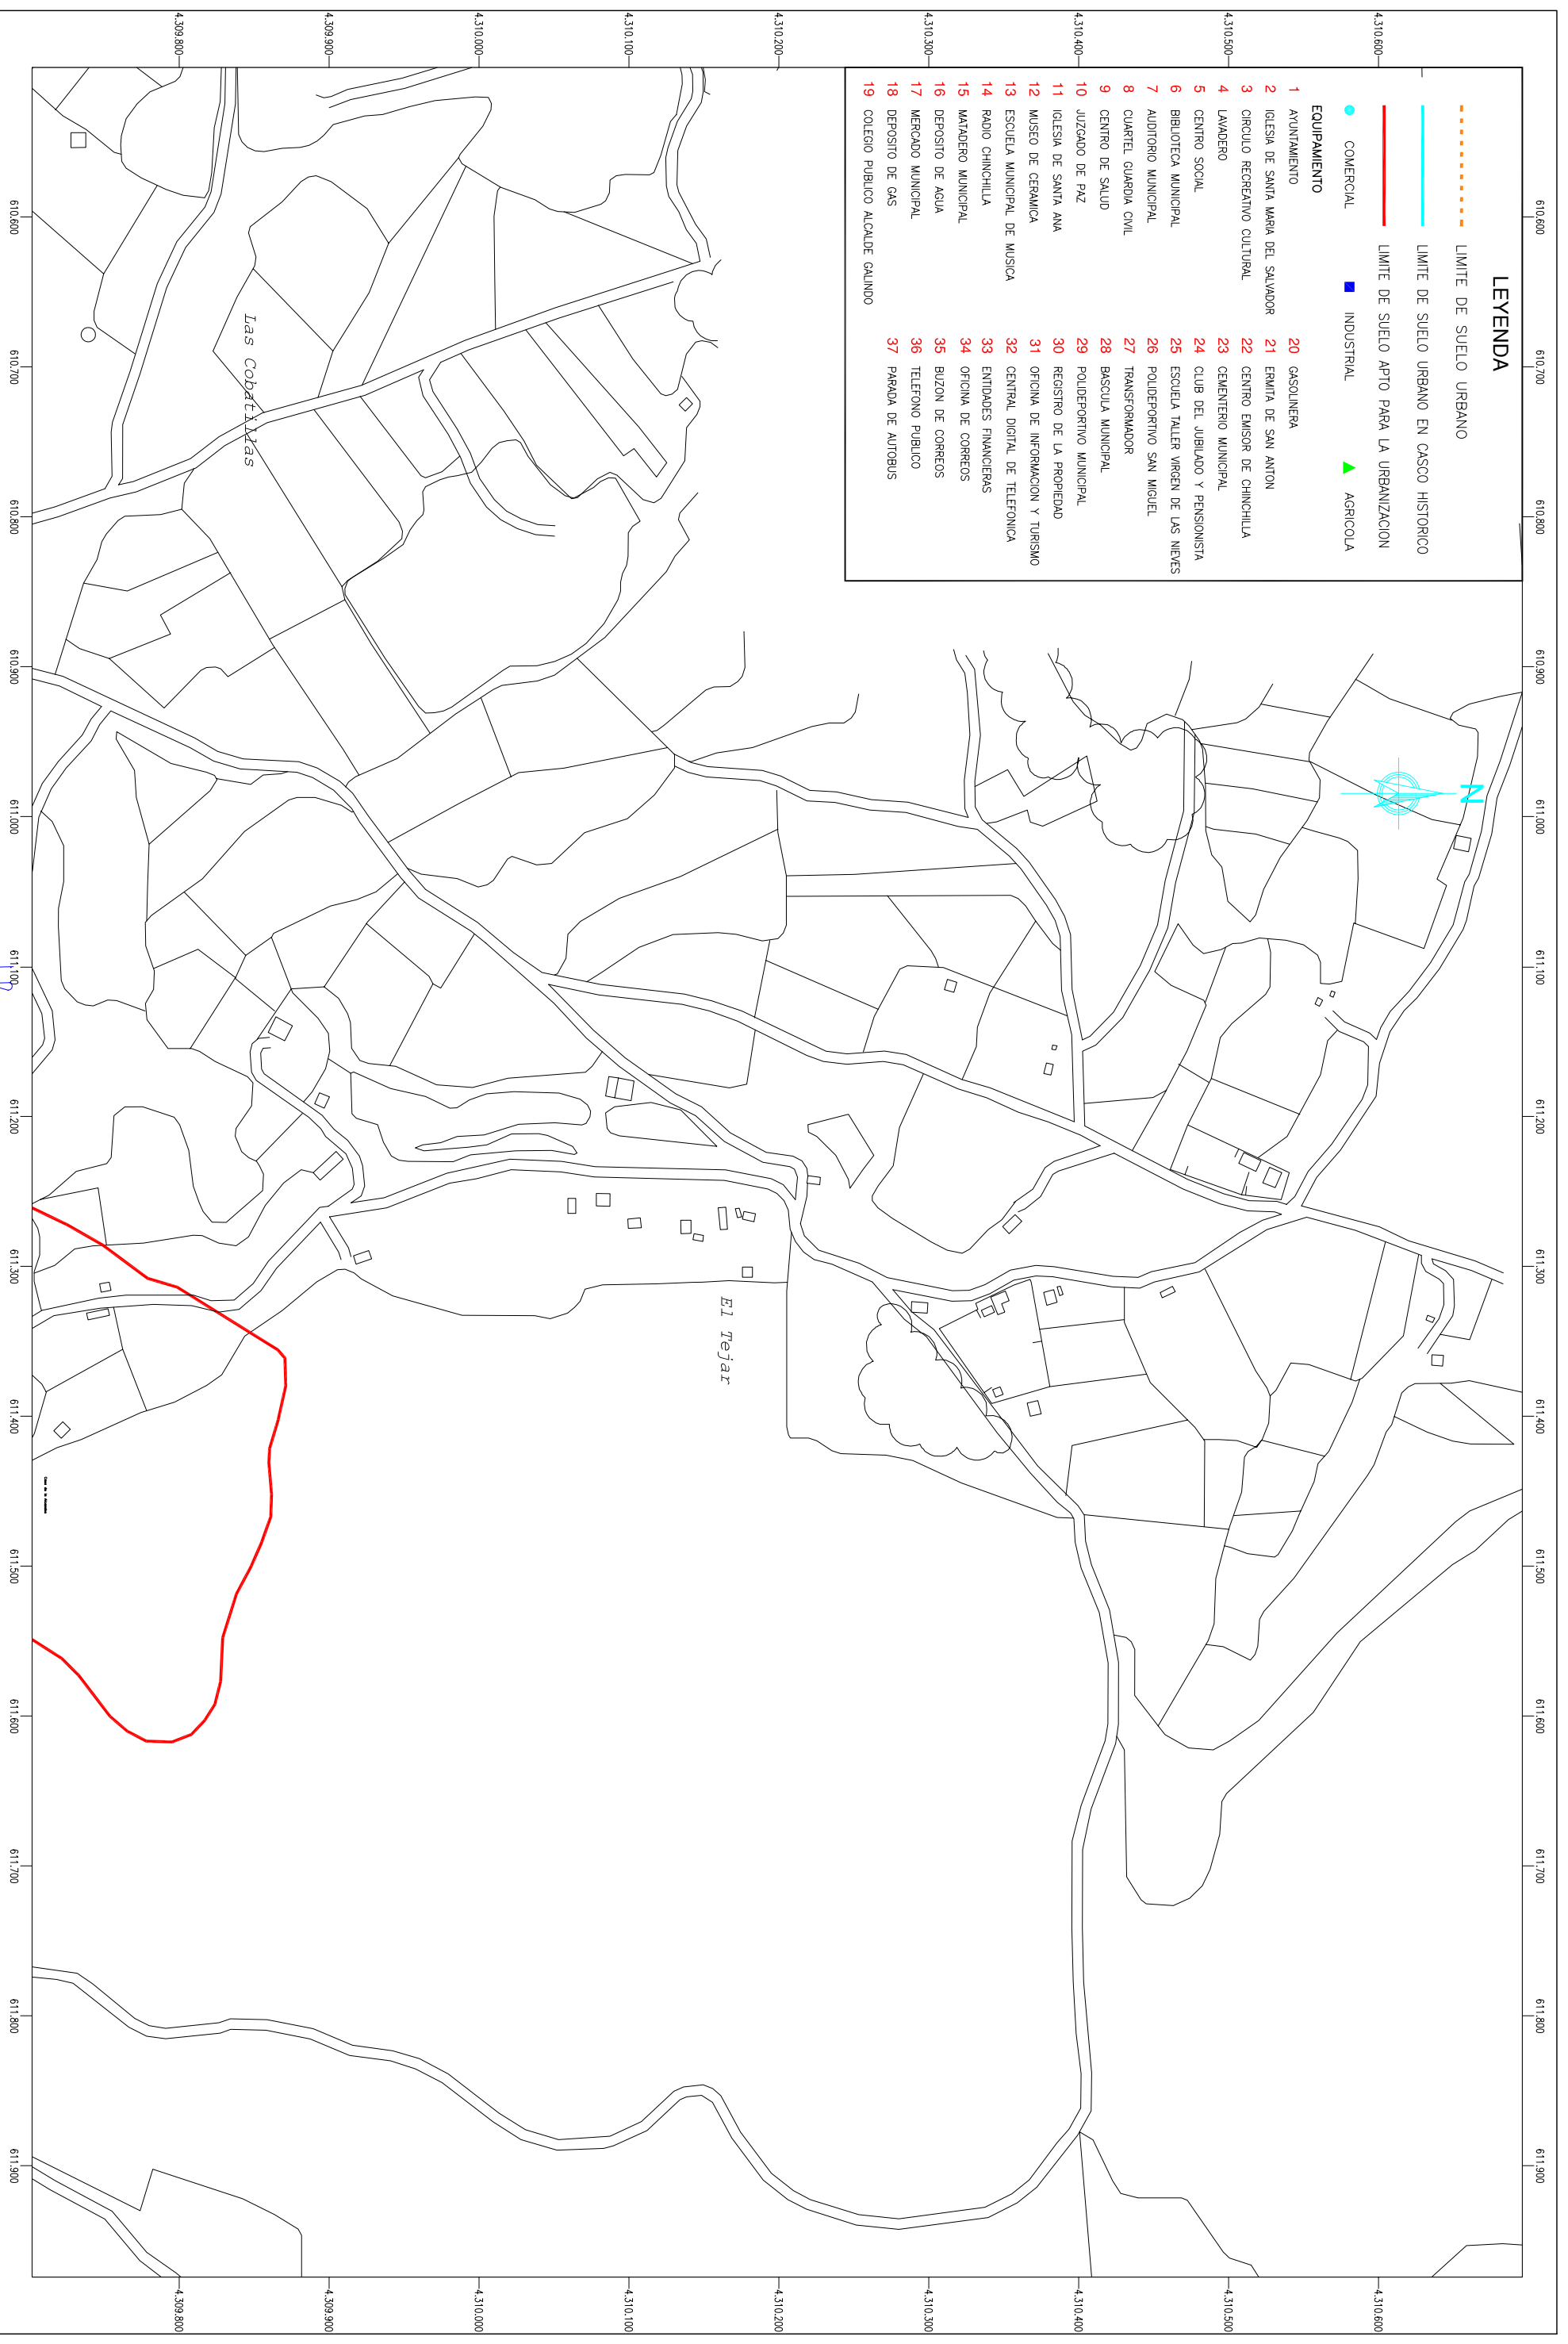

**EXCMO. AYUNTAMIENTO DE CHINCHILLA DE MONTE ARAGON**

CONSULTOR



**IVA LEYING**

EL I. N. C. DE CAMINOS, S. T. F. AUTOR DEL P. O. M.



ANTONIO A. FERNANDEZ-PACHECO LOPEZ

**PLAN DE ORDENACIÓN MUNICIPAL**

SUSTITUIRE A

SUSTITUIDO POR

ESCALA

1 : 2000

(ORIGINAL A-1)

Nº

2. 11. 1

DESIGNACION

EQUIPAMIENTOS, LOCALIZACION DE ACTIVIDADES POR SECTORES ECONOMICOS.

CHINCHILLA DE MONTE ARAGON

FECHA

JULIO 2002

HORA

05 DE 05