


LEYENDA

- LIMITE DE SUELO URBANO
 - LIMITE DE SUELO URBANO EN CASCO HISTORICO
 - LIMITE DE SUELO APTO PARA LA URBANIZACION
 - COMERCIAL
 - INDUSTRIAL
 - ▲ AGRICOLA
- EQUIPAMIENTO**
- | | |
|---------------------------------------|---------------------------------------|
| 1 AYUNTAMIENTO | 20 GASOLINERA |
| 2 IGLESIA DE SANTA MARIA DEL SALVADOR | 21 ERMITA DE SAN ANTON |
| 3 CIRCULO RECREATIVO CULTURAL | 22 CENTRO EMISOR DE CHINCHILLA |
| 4 LAVADERO | 23 CEMENTERIO MUNICIPAL |
| 5 CENTRO SOCIAL | 24 CLUB DEL JUBILADO Y PENSIONISTA |
| 6 BIBLIOTECA MUNICIPAL | 25 ESCUELA TALLER VIRGEN DE LAS NIÑAS |
| 7 AUDITORIO MUNICIPAL | 26 POLIDEPORTIVO SAN MIGUEL |
| 8 CUARTEL GUARDIA CIVIL | 27 TRANSFORMADOR |
| 9 CENTRO DE SALUD | 28 BASCULA MUNICIPAL |
| 10 JUZGADO DE PAZ | 29 POLIDEPORTIVO MUNICIPAL |
| 11 IGLESIA DE SANTA ANA | 30 REGISTRO DE LA PROPIEDAD |
| 12 MUSEO DE CERAMICA | 31 OFICINA DE INFORMACION Y TURISMO |
| 13 ESCUELA MUNICIPAL DE MUSICA | 32 CENTRAL DIGITAL DE TELEFONIA |
| 14 RADIO CHINCHILLA | 33 ENTIDADES FINANCIERAS |
| 15 MATADERO MUNICIPAL | 34 OFICINA DE CORREOS |
| 16 DEPÓSITO DE AGUA | 35 BUZÓN DE CORREOS |
| 17 MERCADO MUNICIPAL | 36 TELEFONO PUBLICO |
| 18 DEPÓSITO DE GAS | 37 PARADA DE AUTOBUS |
| 19 COLEGIO PUBLICO ALCALDE GALINDO | |

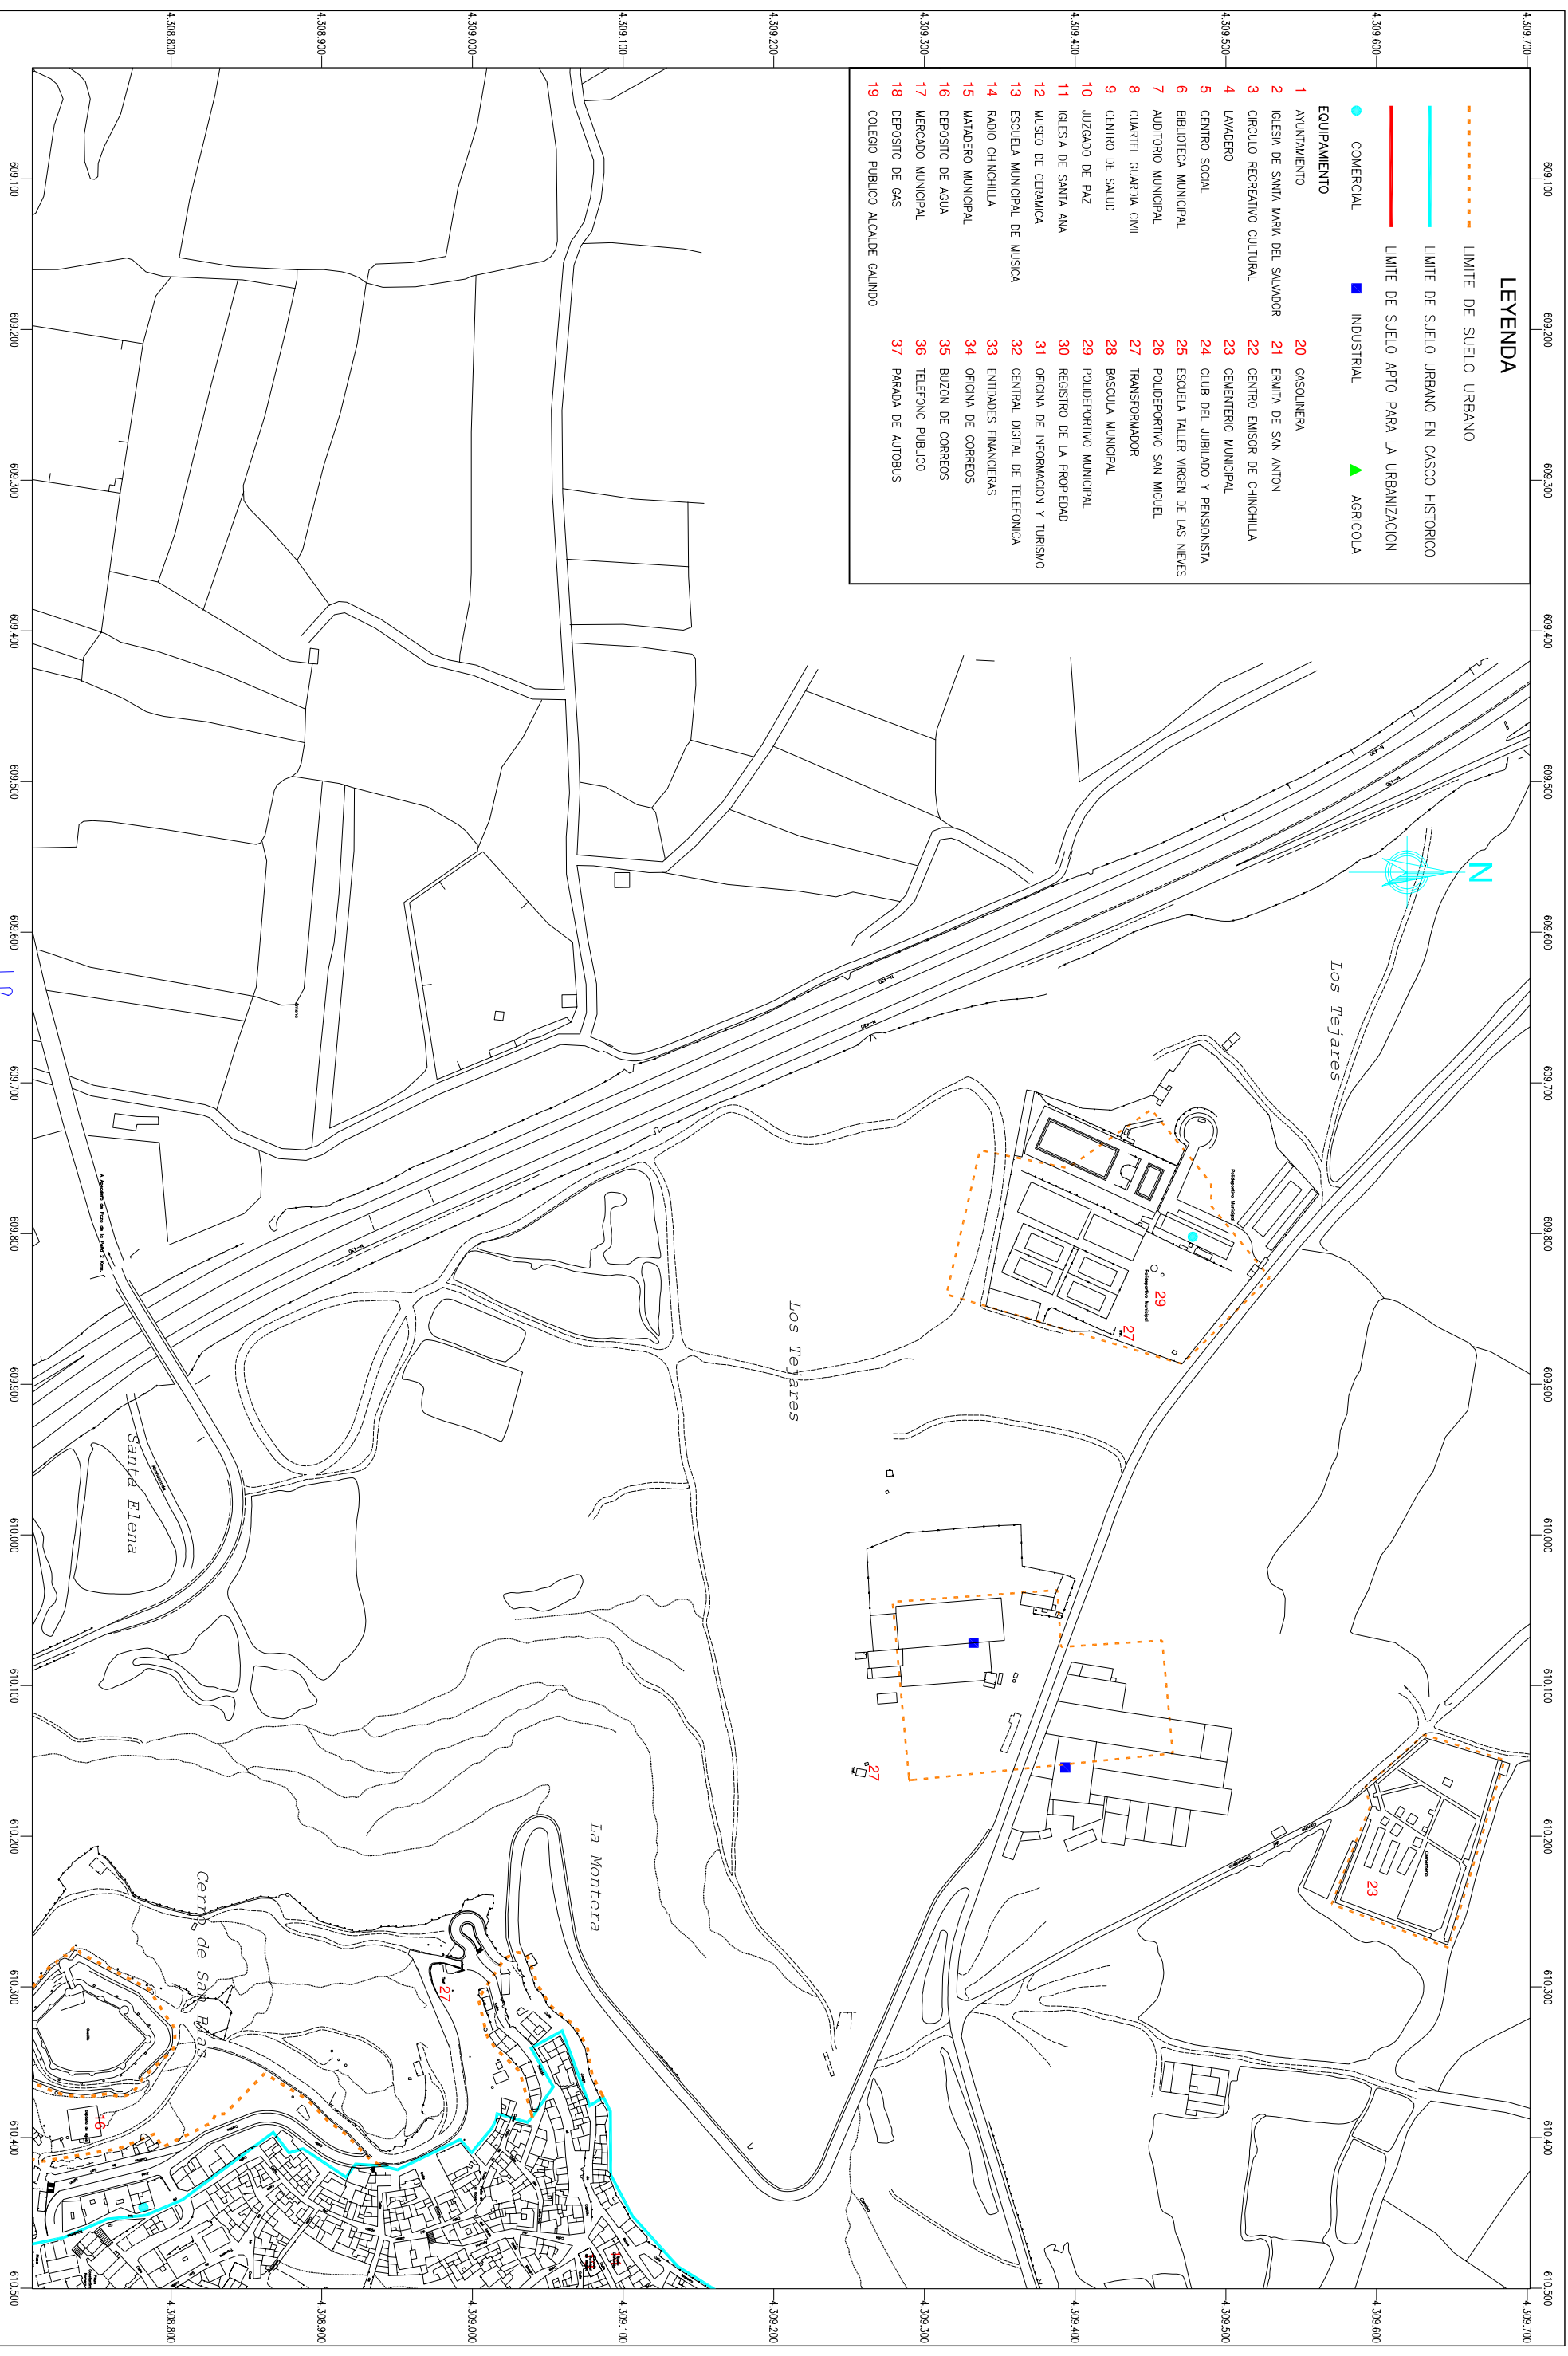

EXCMO. AYUNTAMIENTO DE CHINCHILLA DE MONTE ARAGON

CONSULTOR



EL I.º DE CAMINOS, S.º DE I.º AUTOR DEL P.º O.º M.º
ANTONIO A. FERNANDEZ-PACHECO LOPEZ

PLAN DE ORDENACIÓN MUNICIPAL

SUSTITUIRE A
SUSTITUIDO POR

ESCALA
1 : 2000
(ORIGINAL A-1)

N.º
2. 11. 1

DESIGNACION
EQUIPAMIENTOS, LOCALIZACION DE ACTIVIDADES POR SECTORES ECONOMICOS.
CHINCHILLA DE MONTE ARAGON

FECHA
JULIO 2002
HORA
03 DE 05