




PINILLA

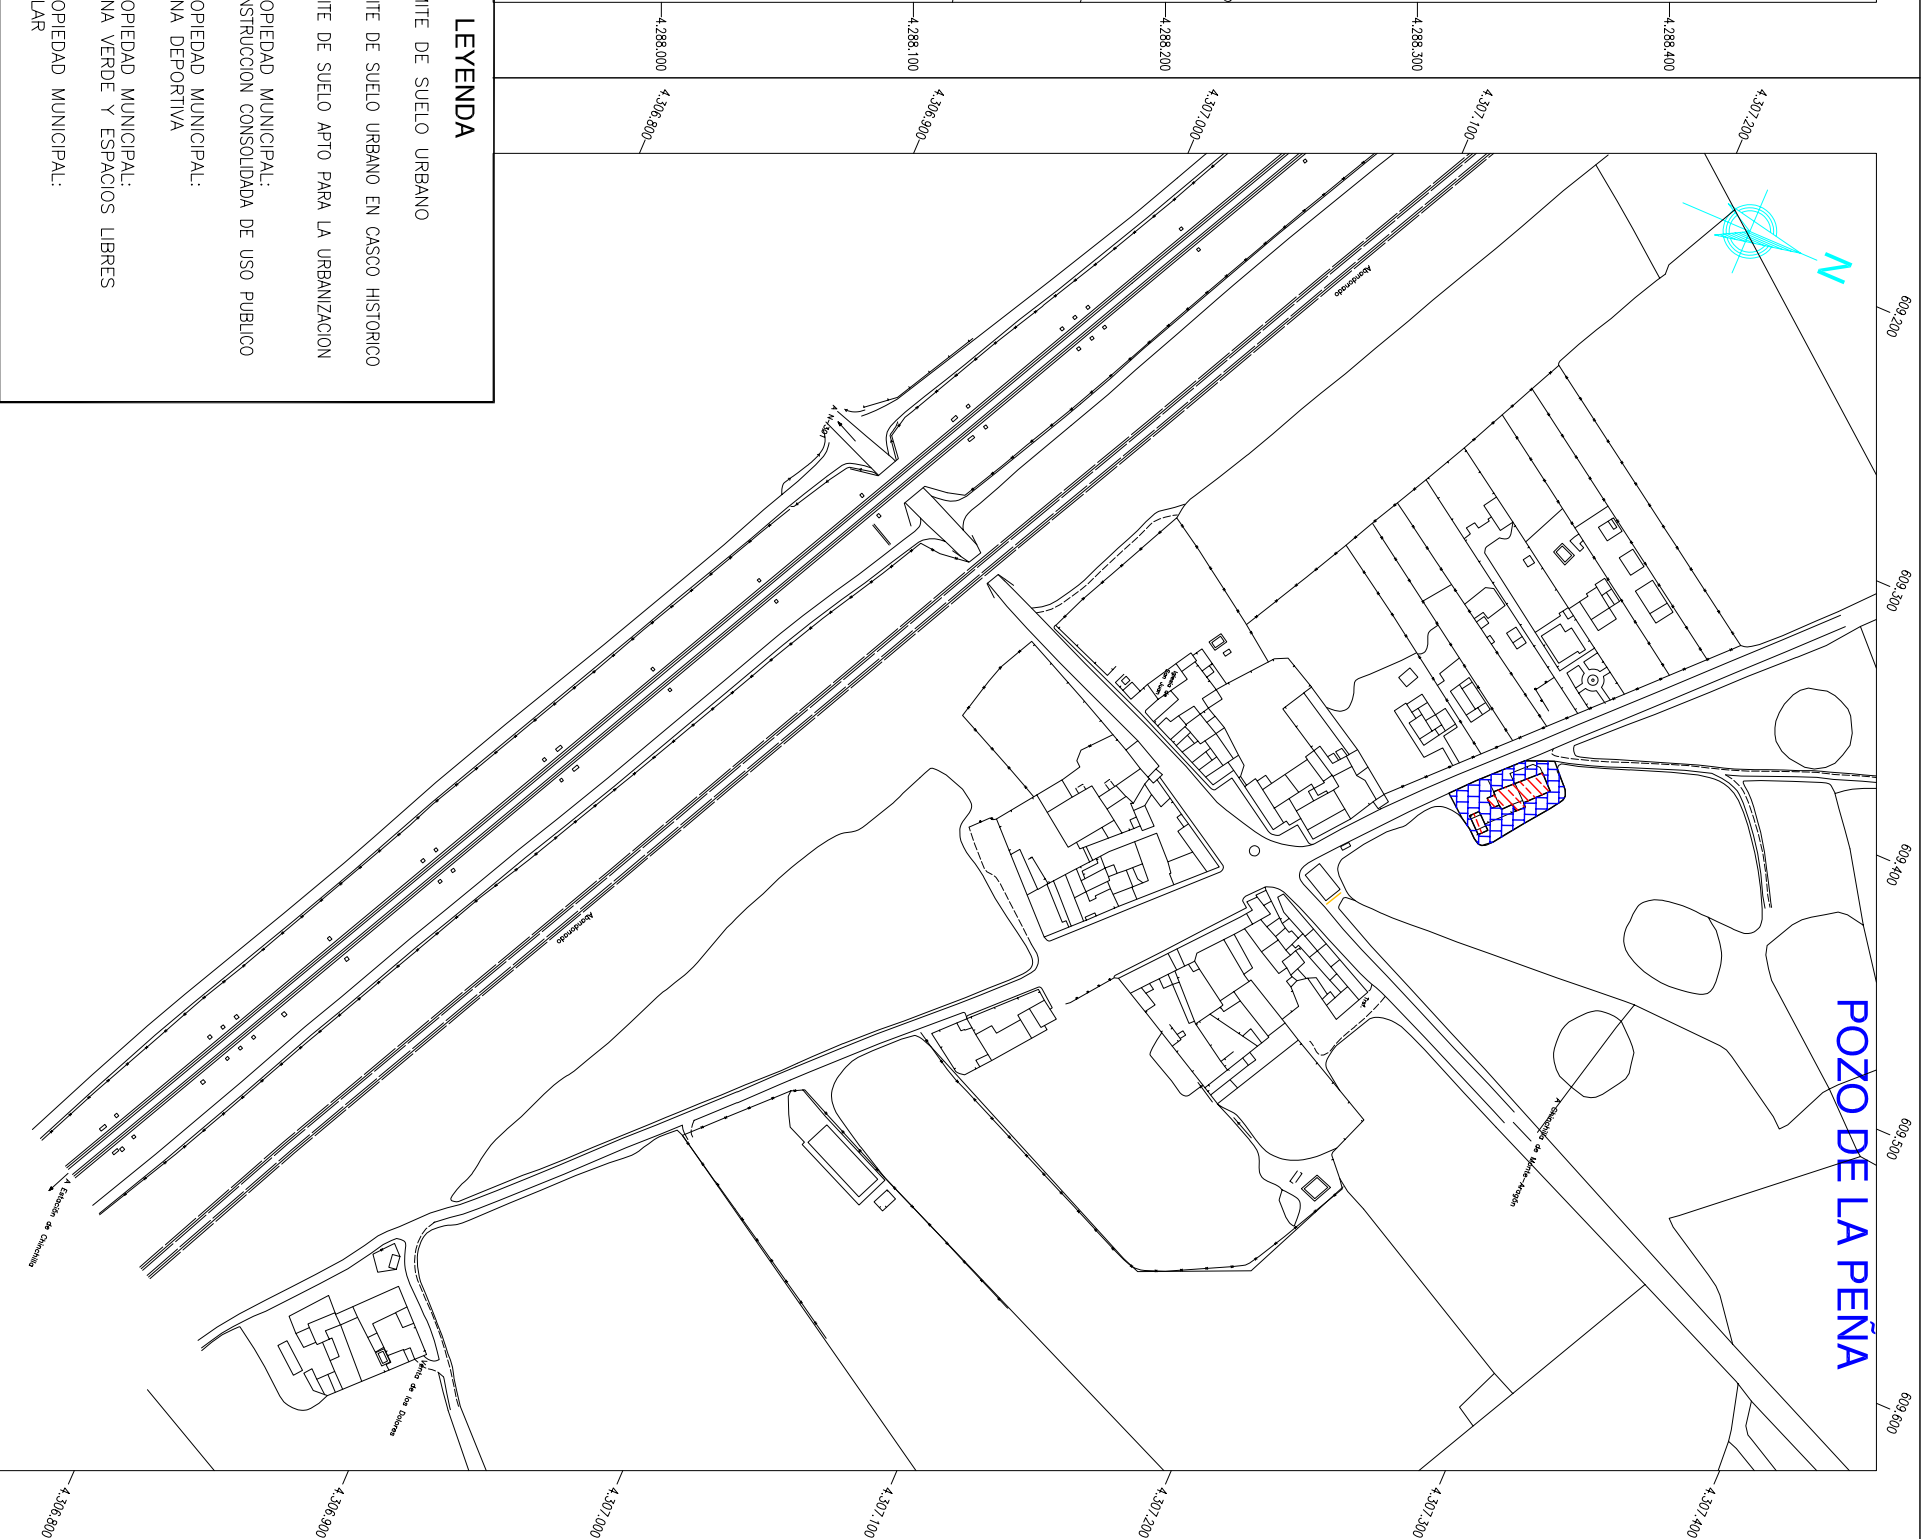

POZO DE LA PEÑA

LEYENDA

	LIMITE DE SUELO URBANO
	LIMITE DE SUELO URBANO EN CASO HISTORICO
	LIMITE DE SUELO APTO PARA LA URBANIZACION
	PROPIEDAD MUNICIPAL: CONSTRUCCION CONSOLIDADA DE USO PUBLICO
	PROPIEDAD MUNICIPAL: ZONA DEPORTIVA
	PROPIEDAD MUNICIPAL: ZONA VERDE Y ESPACIOS LIBRES
	PROPIEDAD MUNICIPAL: SOLAR



EXCMO. AYUNTAMIENTO DE
CHINCHILLA DE MONTE ARAGON

CONSULTOR



EL I. NC. DE CAMINOS, C-17 F. AUTOR DEL P. O. M.
ANTONIO A. FERNANDEZ-PACHECO LOPEZ

PLAN DE ORDENACIÓN MUNICIPAL

SUSTITUIRE A
SUSTITUIDO POR

ESCALA
1 : 1500
(ORIGINAL A-1)

Nº
2. 12. 6

DESIGNACION
PROPIEDADES MUNICIPALES.
VALORES URBANOS.
PINILLA Y POZO DE LA PEÑA

FECHA
JULIO 2002
HORA
01 DE 01