


LIMITE DE SUELO URBANO

LIMITE DE SUELO URBANIZABLE

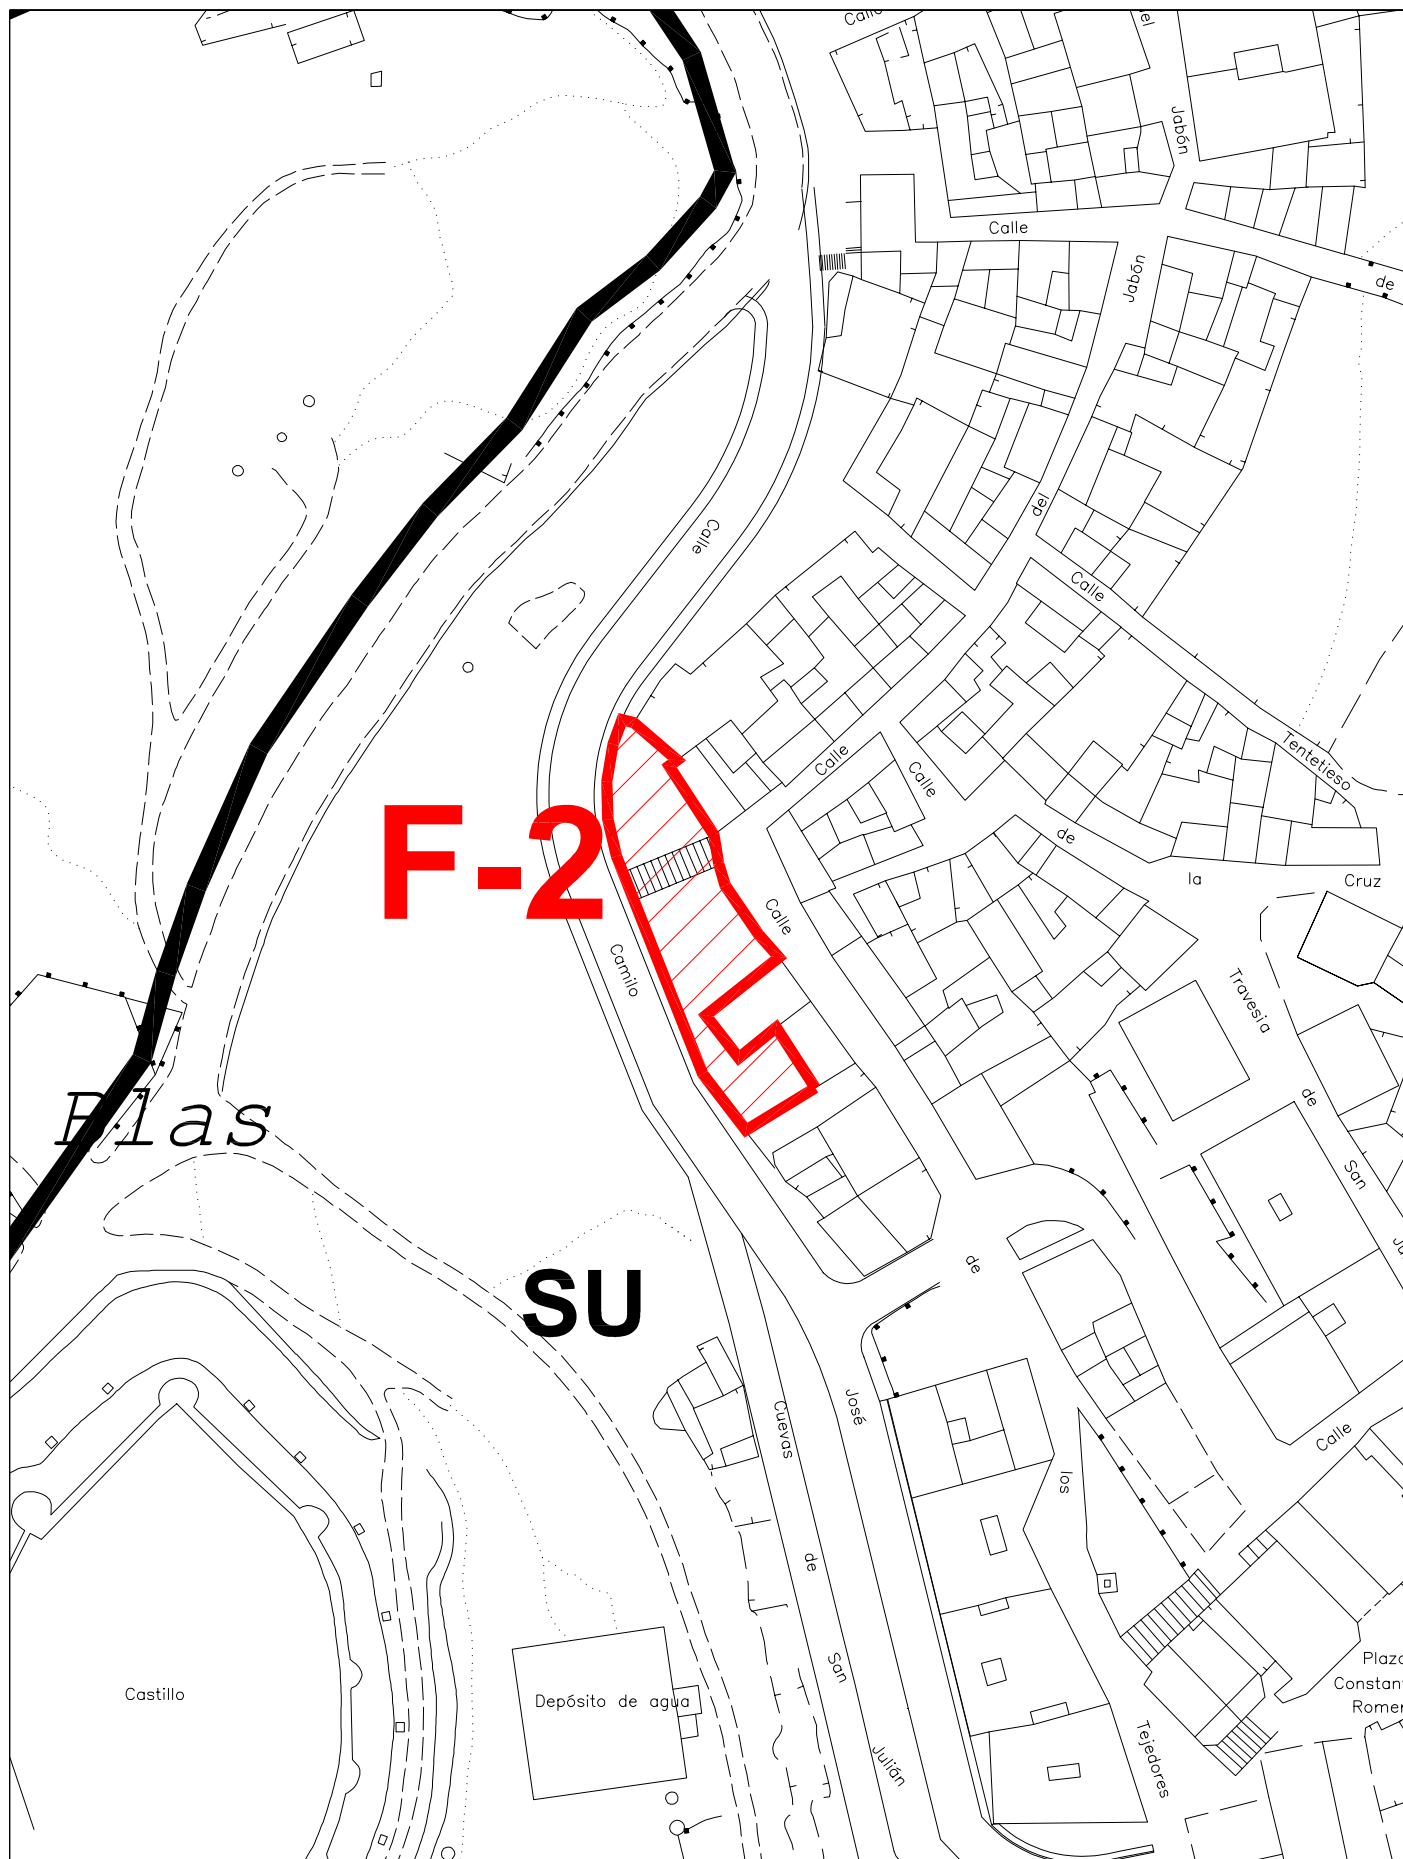

F-2

Elas

SU

Castillo

Depósito de agua

Plaza Constant Romer

ESCALA: 1 / 1000

CHINCHILLA DE MONTE ARAGON

FICHA nº 2