
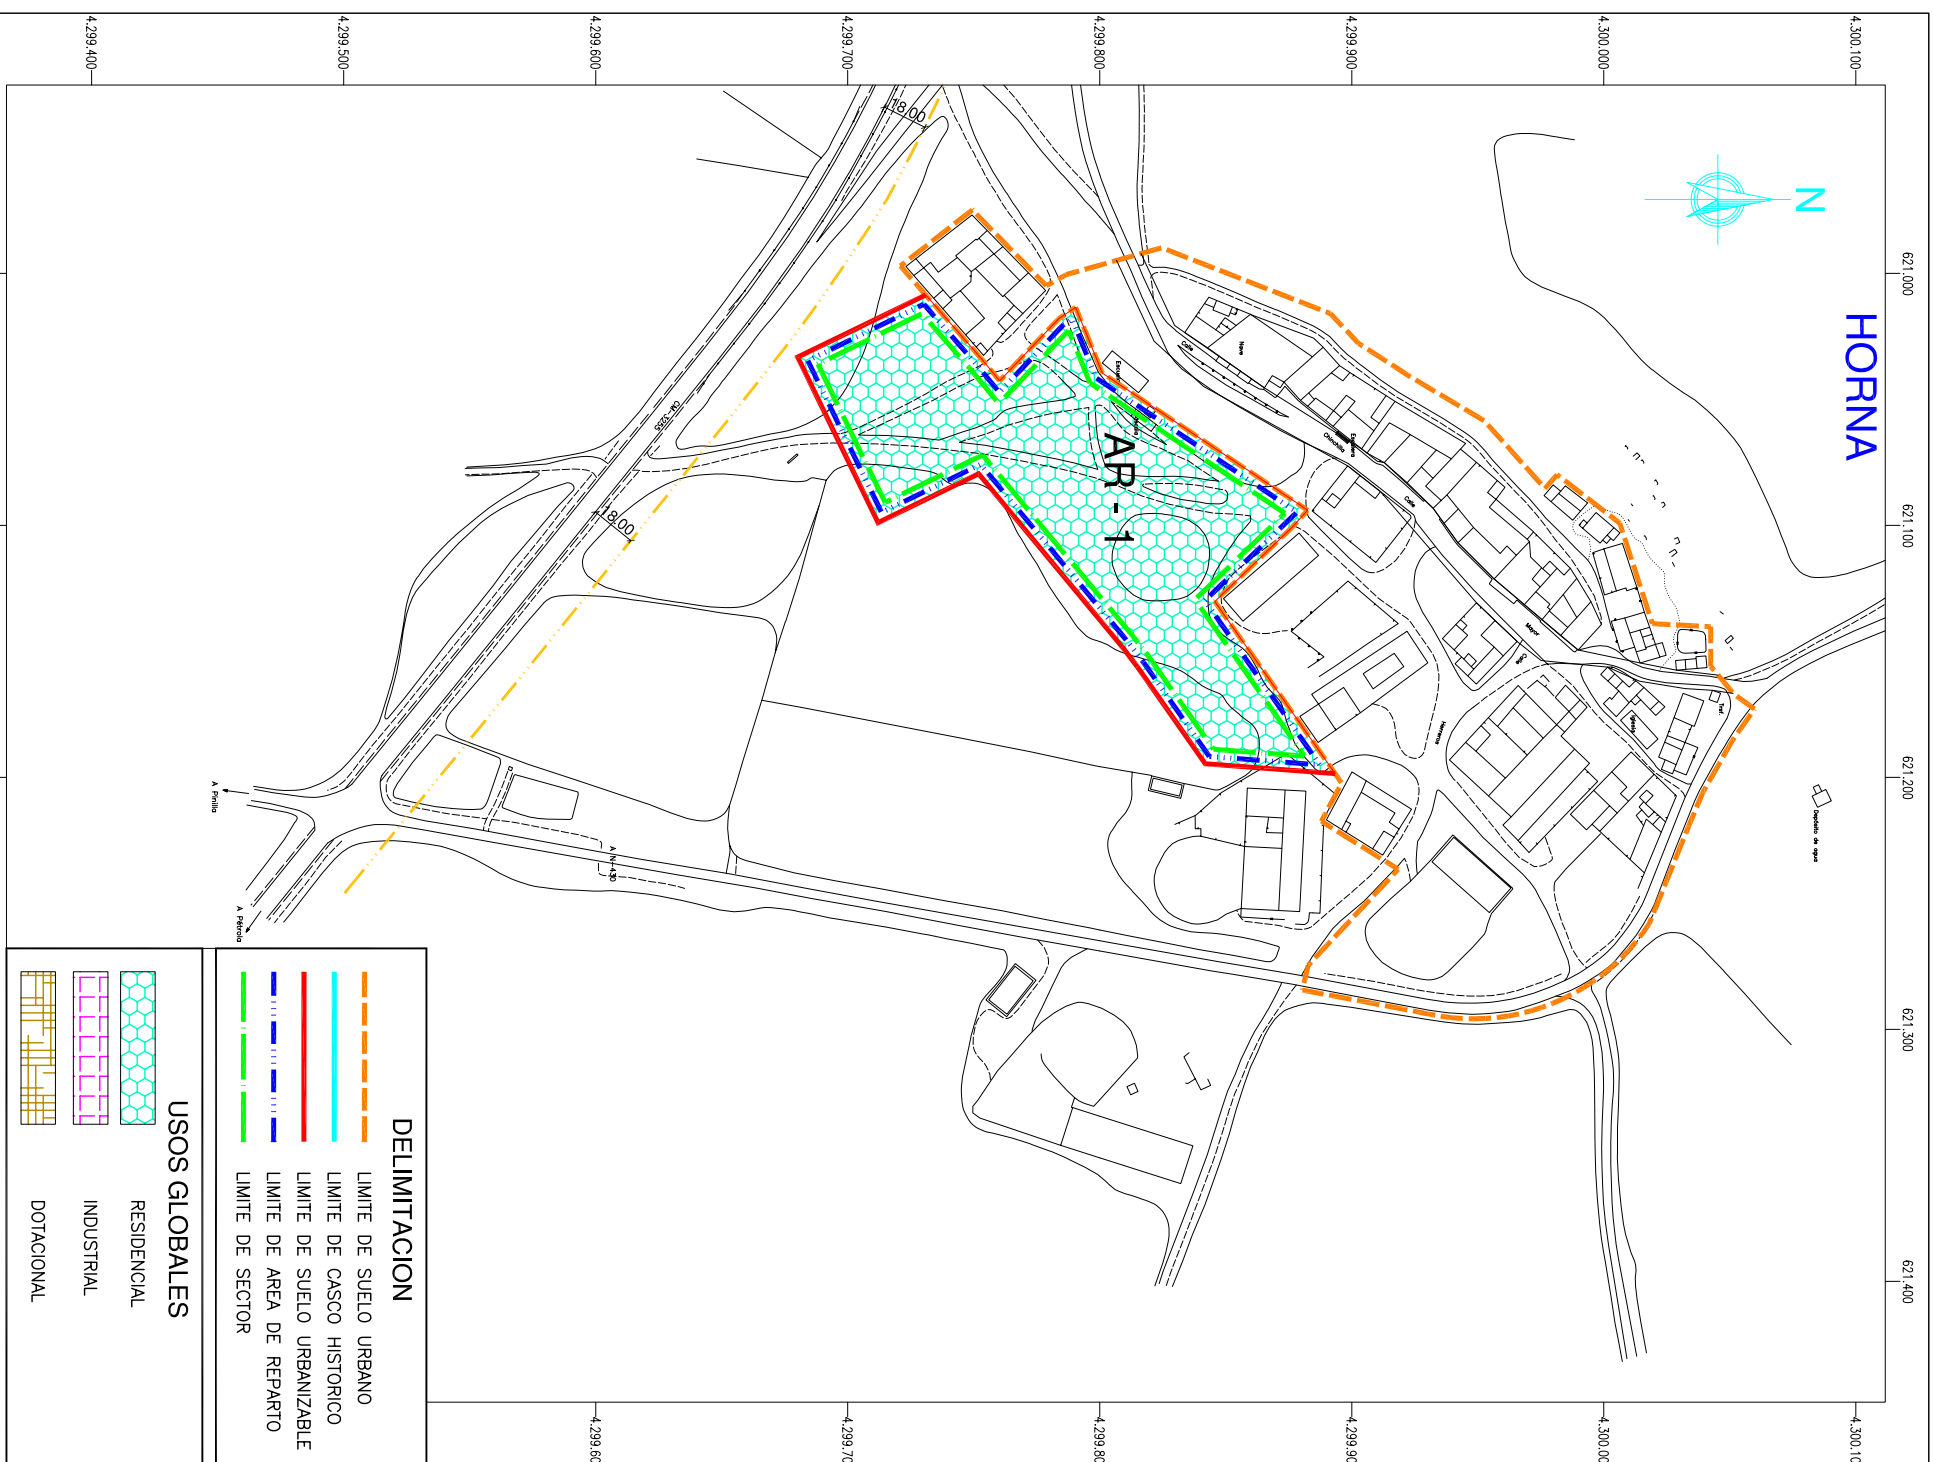



HORNA

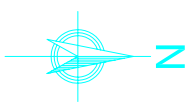

DELIMITACION	
	LIMITE DE SUELO URBANO
	LIMITE DE CASCO HISTORICO
	LIMITE DE SUELO URBANIZABLE
	LIMITE DE AREA DE REPARTO
	LIMITE DE SECTOR

USOS GLOBALES	
	RESIDENCIAL
	INDUSTRIAL
	DOTACIONAL

CASA BLANCA DE LOS RIOTEROS

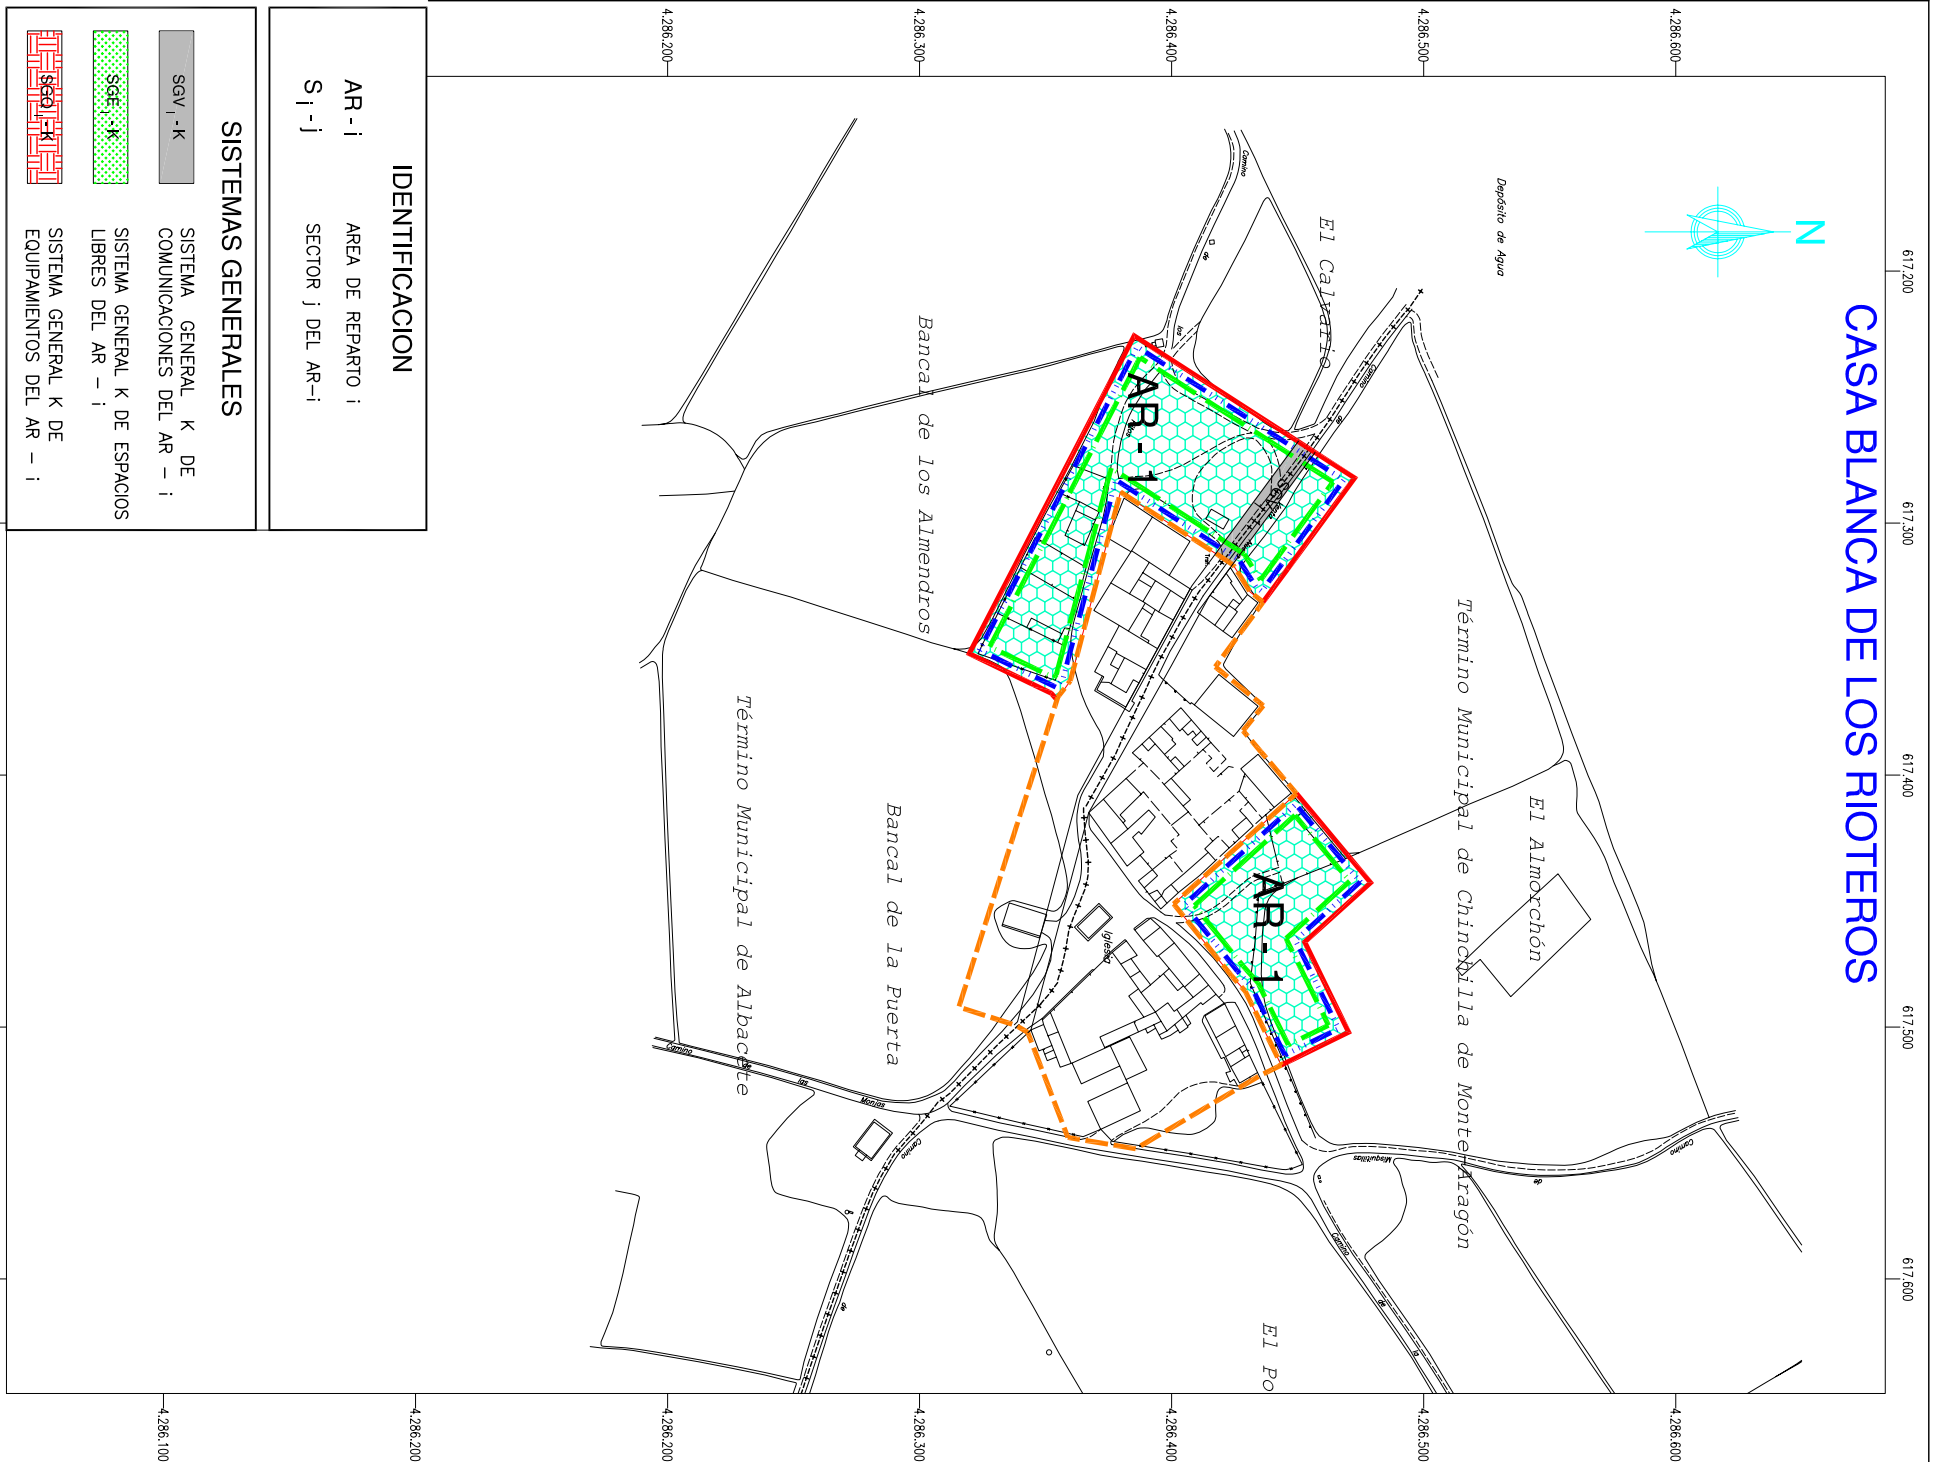

IDENTIFICACION	
AR - i	AREA DE REPARTO i
S i - j	SECTOR j DEL AR-i

SISTEMAS GENERALES	
	SGV' - K SISTEMA GENERAL K DE COMUNICACIONES DEL AR - i
	SGE' - K SISTEMA GENERAL K DE ESPACIOS LIBRES DEL AR - i
	SGE' - K SISTEMA GENERAL K DE EQUIPAMIENTOS DEL AR - i



EXCMO. AYUNTAMIENTO DE
CHINCHILLA DE MONTE ARAGON

CONSULTOR



EL I.º DE CAMINOS, S.º DE T.º Y AUTOR DEL P.º O.º M.
ANTONIO A. FERNANDEZ-FRANCO LOPEZ

PLAN DE ORDENACIÓN MUNICIPAL

SUSTITUIRE A	ESCALA	N.º	DESIGNACION	FECHA
SUSTITUIDO POR	1 : 1500	4. 4. 5	SUELO URBANIZABLE. ESTRUCTURA GENERAL Y ORGANICA. CALIFICACION DE USOS GLOBALES. REGIMEN Y GESTION. SISTEMAS GENERALES. HORNA Y CASA BLANCA DE LOS RIOTEROS	JULIO 2002
	(ORIGINAL A-1)			HORA DE 01