


# HORNA

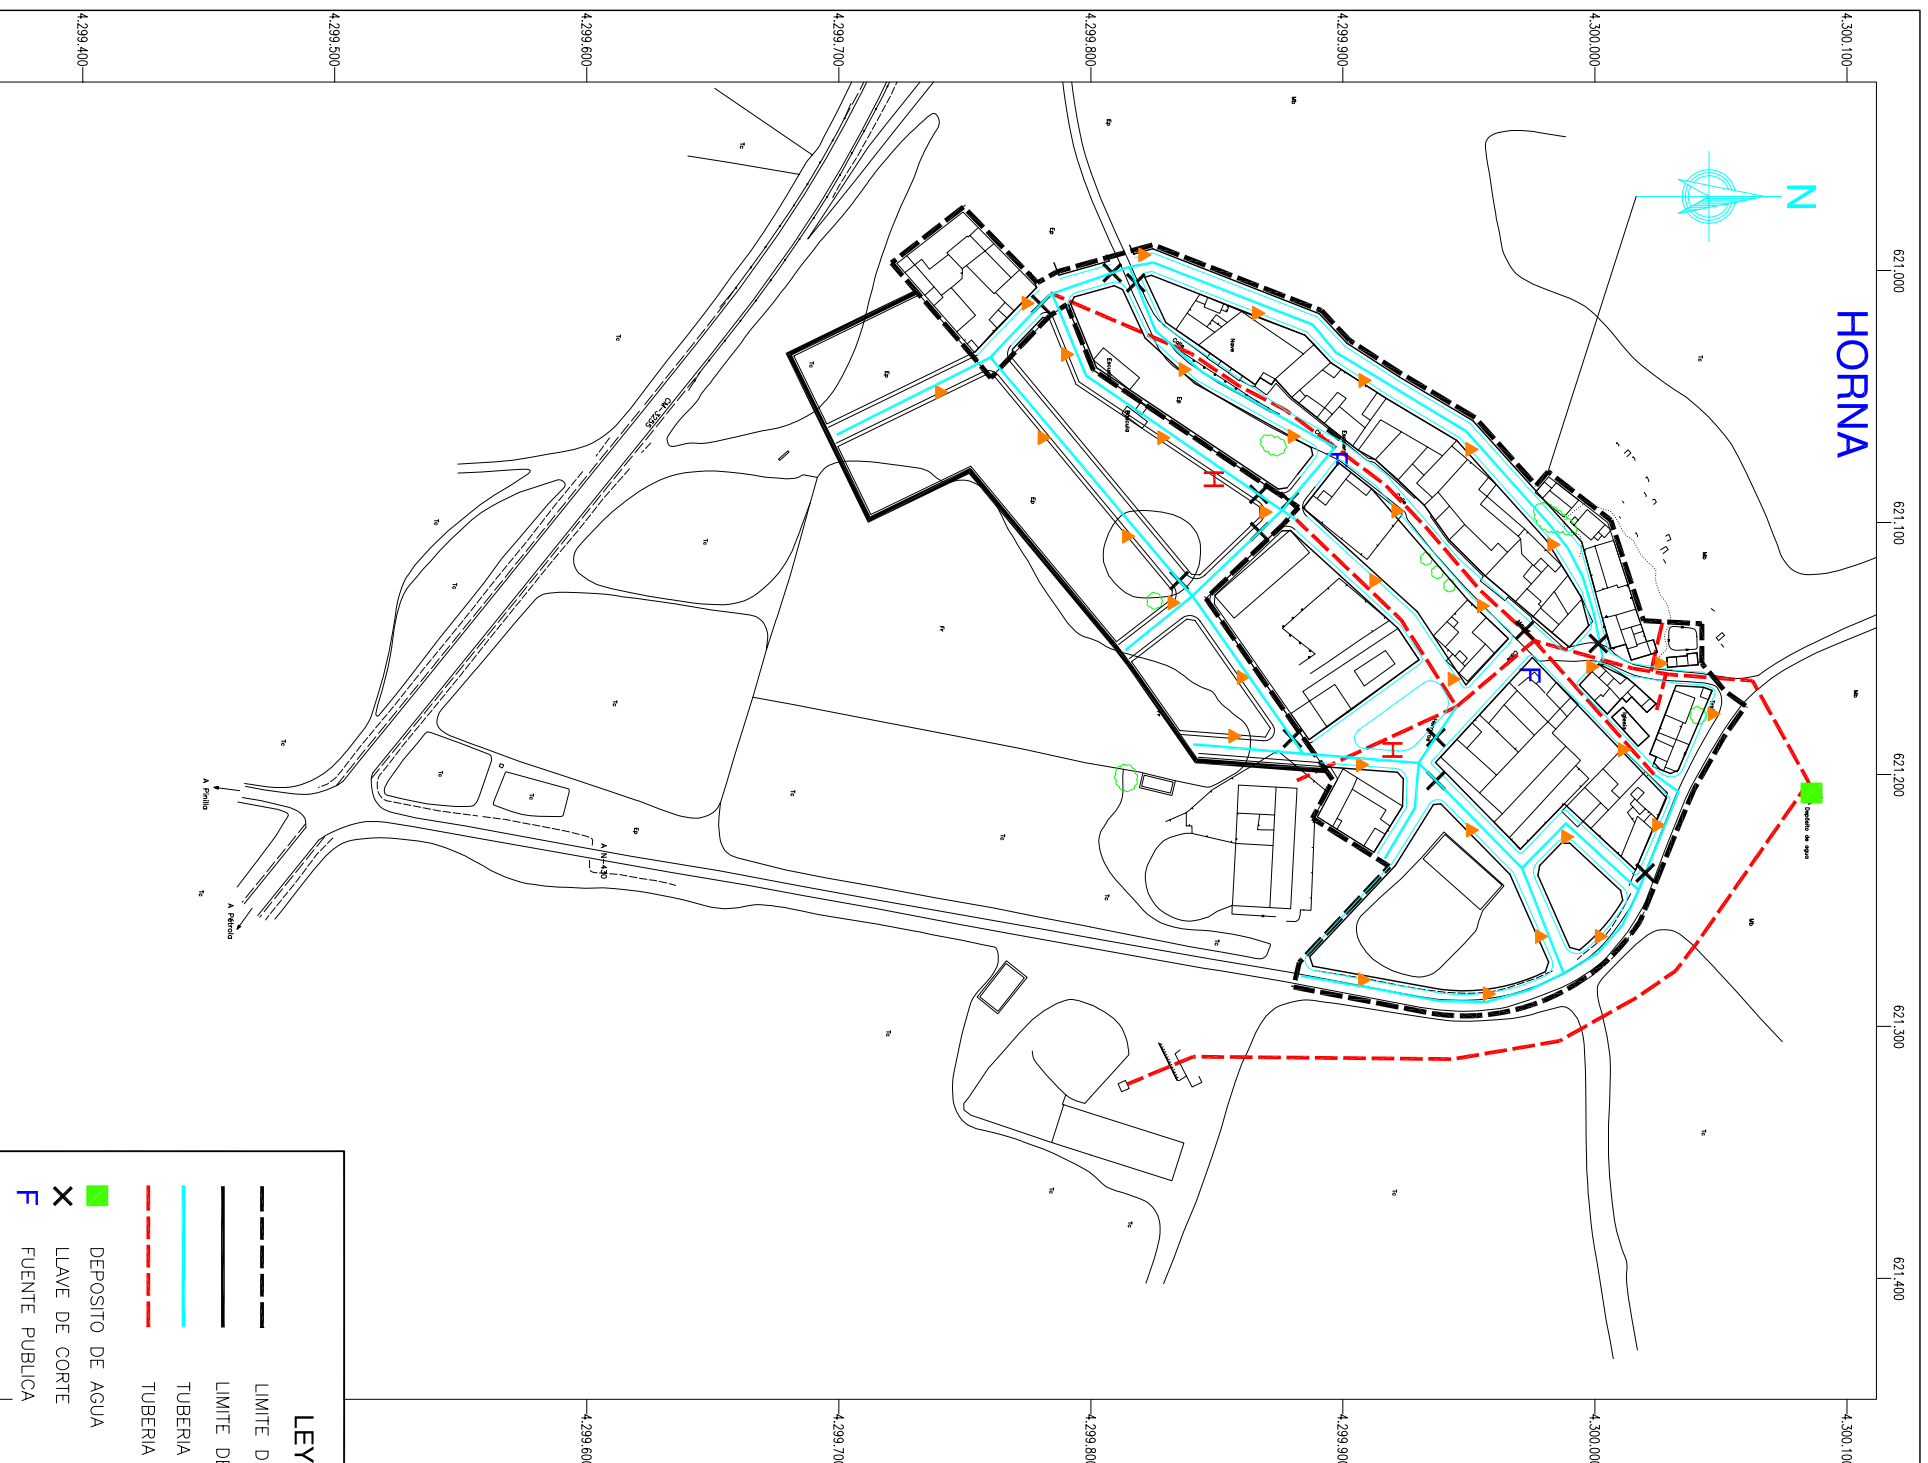

# CASA BLANCA DE LOS RIOTEROS



LEYENDA	
	LIMITE DE SUELO URBANO
	LIMITE DE SUELO URBANIZABLE
	TUBERIA NUEVA CONDUCCION
	TUBERIA FIBROCEMENTO Ø 80
	DEPOSITO DE AGUA
	FUENTE ORNAMENTAL
	BOCA DE RIEGO
	LLAVE DE CORTE
	HIDRANTE
	FUENTE PUBLICA



EXCMO. AYUNTAMIENTO DE  
CHINCHILLA DE MONTE ARAGON

CONSULTOR



EL ING. DE CAMINOS, C.T. F. AUTOR DEL P. O. M.  
ANTONIO A. FERNANDEZ-PACHECO LOPEZ

PLAN DE ORDENACIÓN MUNICIPAL

SUSTITUIRE A

ESCALA  
1 : 1500

Nº  
4. 8. 5

DESIGNACION  
SUELO URBANO Y URBANIZABLE.  
ORDENACION DETALLADA.  
ESQUEMA RED DE ABASTECIMIENTO.

FECHA  
JULIO 2002  
HOJA  
01 DE 01