


PINILLA

POZO DE LA PEÑA

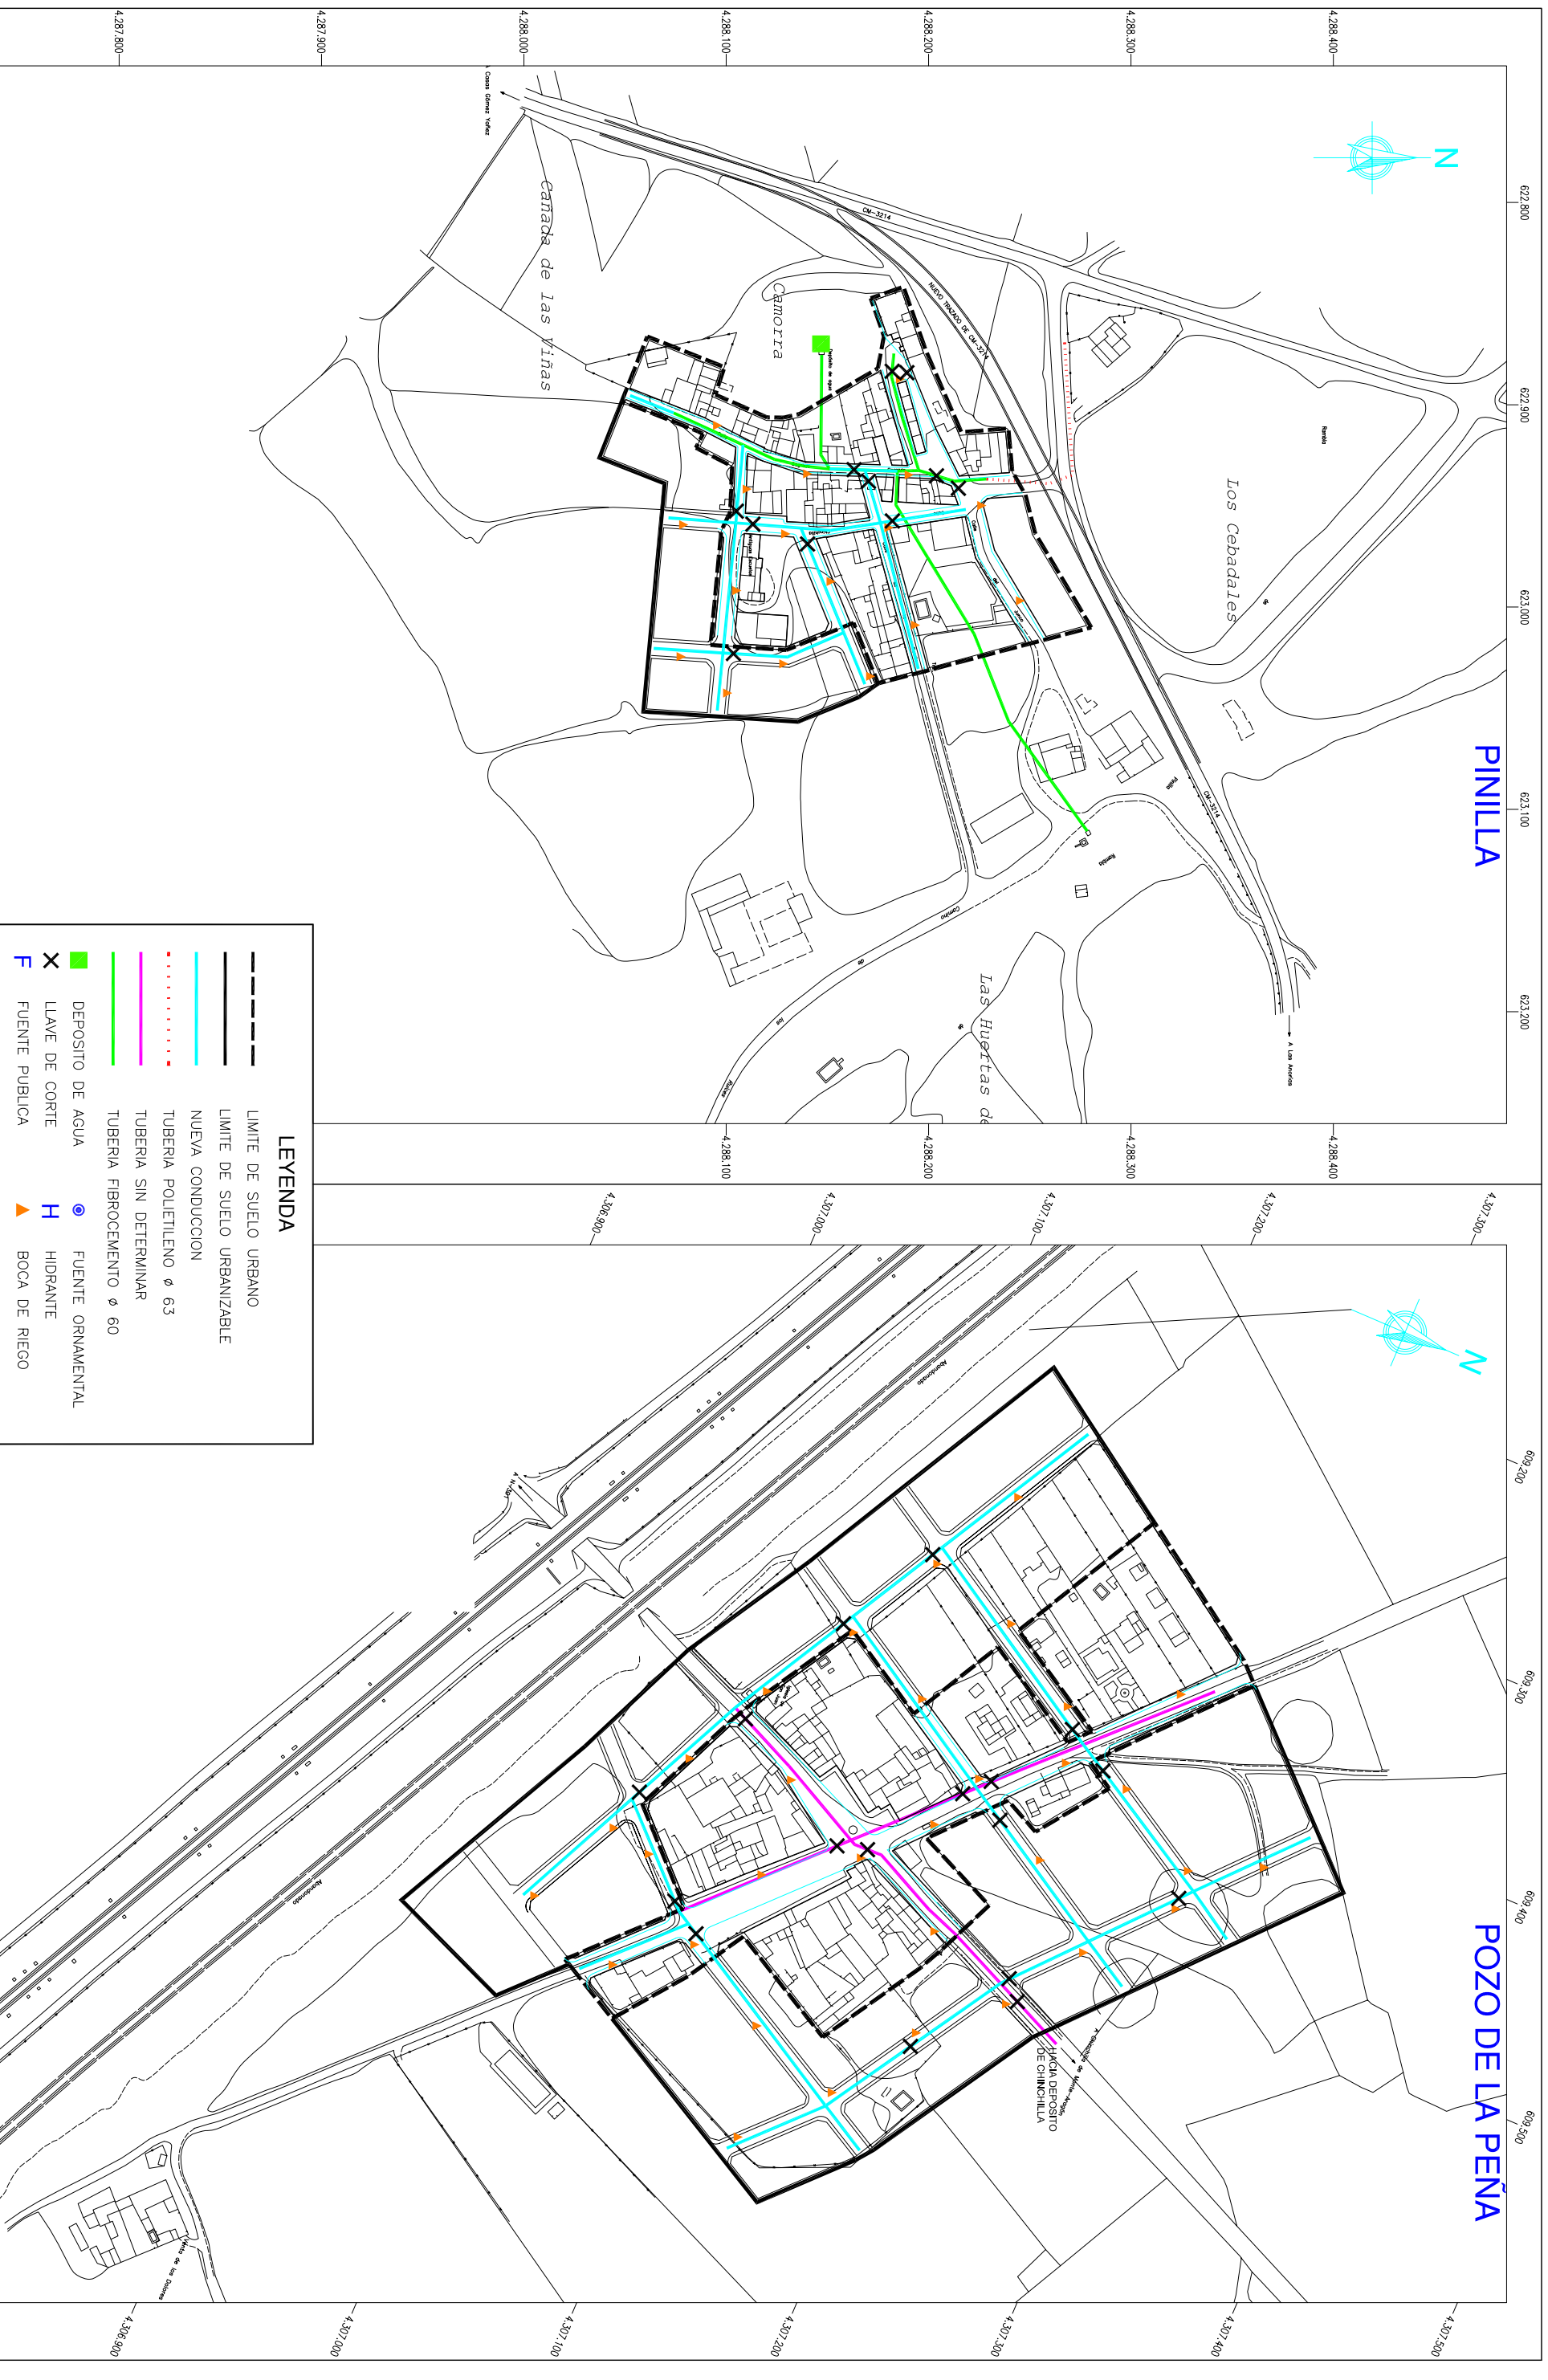

LEYENDA

- LIMITE DE SUELO URBANO
- LIMITE DE SUELO URBANIZABLE
- NUEVA CONDUCCION
- TUBERIA POLIETILENO ϕ 63
- TUBERIA SIN DETERMINAR
- TUBERIA FIBROCEMENTO ϕ 60
- DEPOSITO DE AGUA
- ✕ LLAVE DE CORTE
- F FUENTE PUBLICA
- FUENTE ORNAMENTAL
- H HIDRANTE
- ▲ BOCA DE RIEGO



EXCMO. AYUNTAMIENTO DE
CHINCHILLA DE MONTE ARAGON

CONSULTOR



EL I.N.C. DE CAMINOS, S.T. F. AUTOR DEL P. O. M.
ANTONIO A. FERNANDEZ-PACHECO LOPEZ

PLAN DE ORDENACIÓN MUNICIPAL

SUSTITUIRE A	ESCALA	Nº	DESIGNACION	FECHA
SUSTITUIDO POR	1 : 1500	4. 8. 6	SUELO URBANO Y URBANIZABLE. ORDENACION DETALLADA. ESQUEMA RED DE ABASTECIMIENTO. PINILLA Y POZO DE LA PEÑA	JULIO 2002
(ORIGINAL A-1)				HOGA 01 DE 01