


HORNA

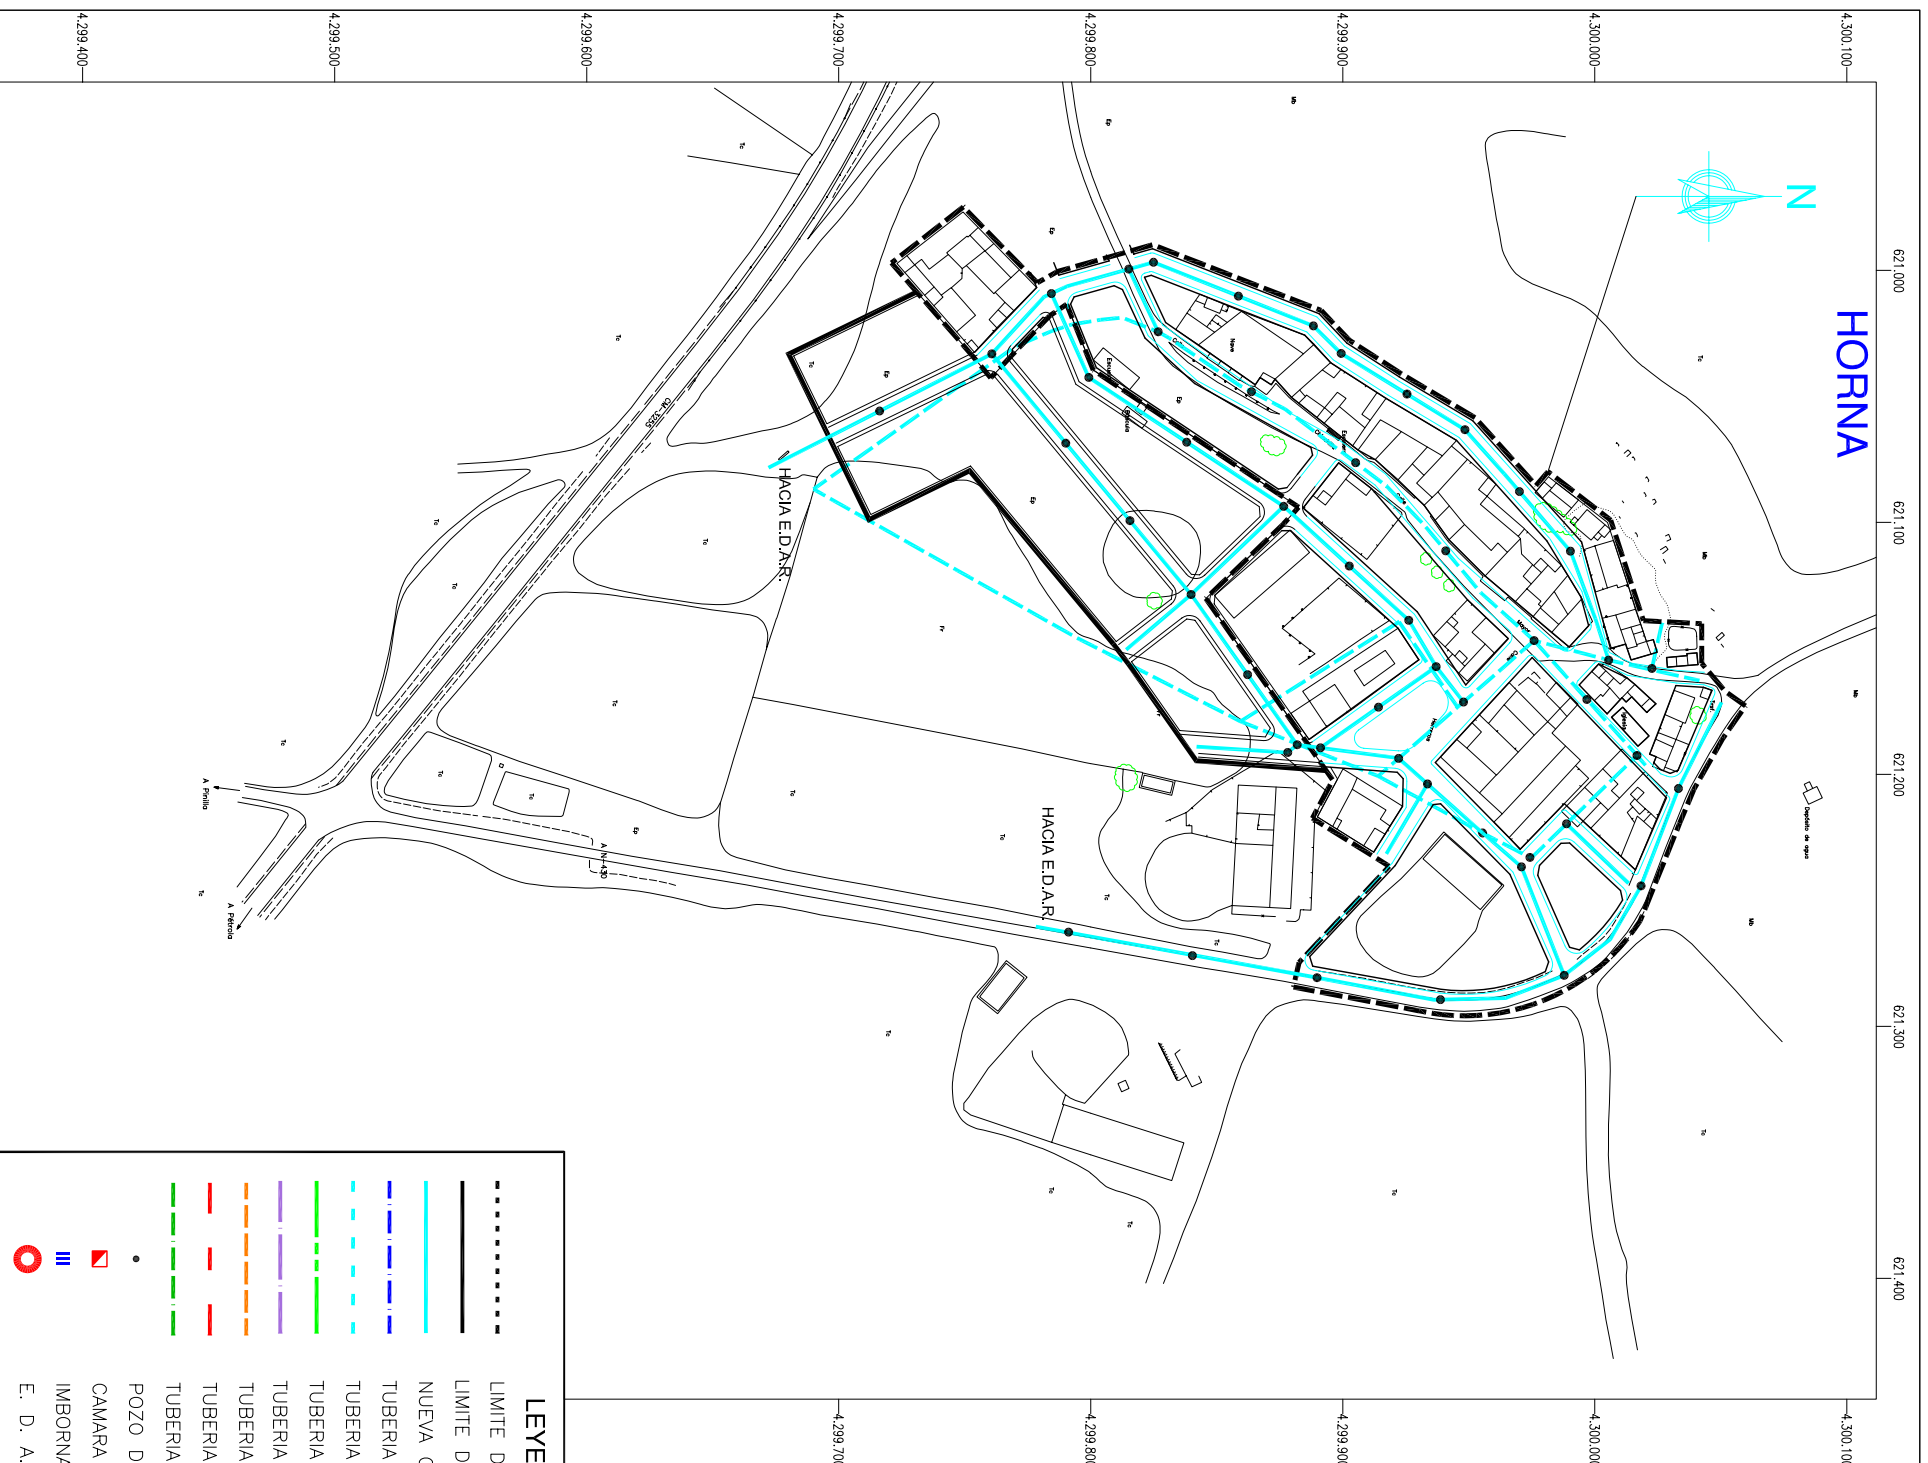

CASA BLANCA DE LOS RIOTEROS



LEYENDA

	LIMITE DE SUELO URBANO
	LIMITE DE SUELO URBANIZABLE
	NUUEVA CONDUCCION
	TUBERIA SIN DETERMINAR
	TUBERIA DE HORMIGON Ø 300
	TUBERIA DE HORMIGON Ø 250
	TUBERIA DE HORMIGON Ø 200
	TUBERIA DE FIBROCEMENTO Ø 400
	TUBERIA DE FIBROCEMENTO Ø 300
	TUBERIA DE PVC Ø 300
	POZO DE REGISTRO
	CAMARA DE DESCARGA
	IMBORNAL
	E. D. A. R.



EXCMO. AYUNTAMIENTO DE
CHINCHILLA DE MONTE ARAGON

CONSULTOR



EL I.N.C. DE CAMANOS, C.T.F. AUTOR DEL P. O. M.
ANTONIO A. FERNANDEZ-FRANCO LOPEZ

PLAN DE ORDENACIÓN MUNICIPAL

SUSTITUIRE A

ESCALA
1 : 1500
(ORIGINAL A-1)

Nº
4. 9. 5

DESIGNACION
SUELO URBANO Y URBANIZABLE.
ORDENACION DETALLADA
ESQUEMA RED DE SANEAMIENTO.

FECHA
JULIO 2002
HOJA
01 DE 01

HORNA Y CASA BLANCA DE LOS RIOTEROS