
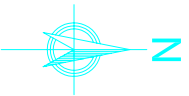


PINILLA

POZO DE LA PEÑA

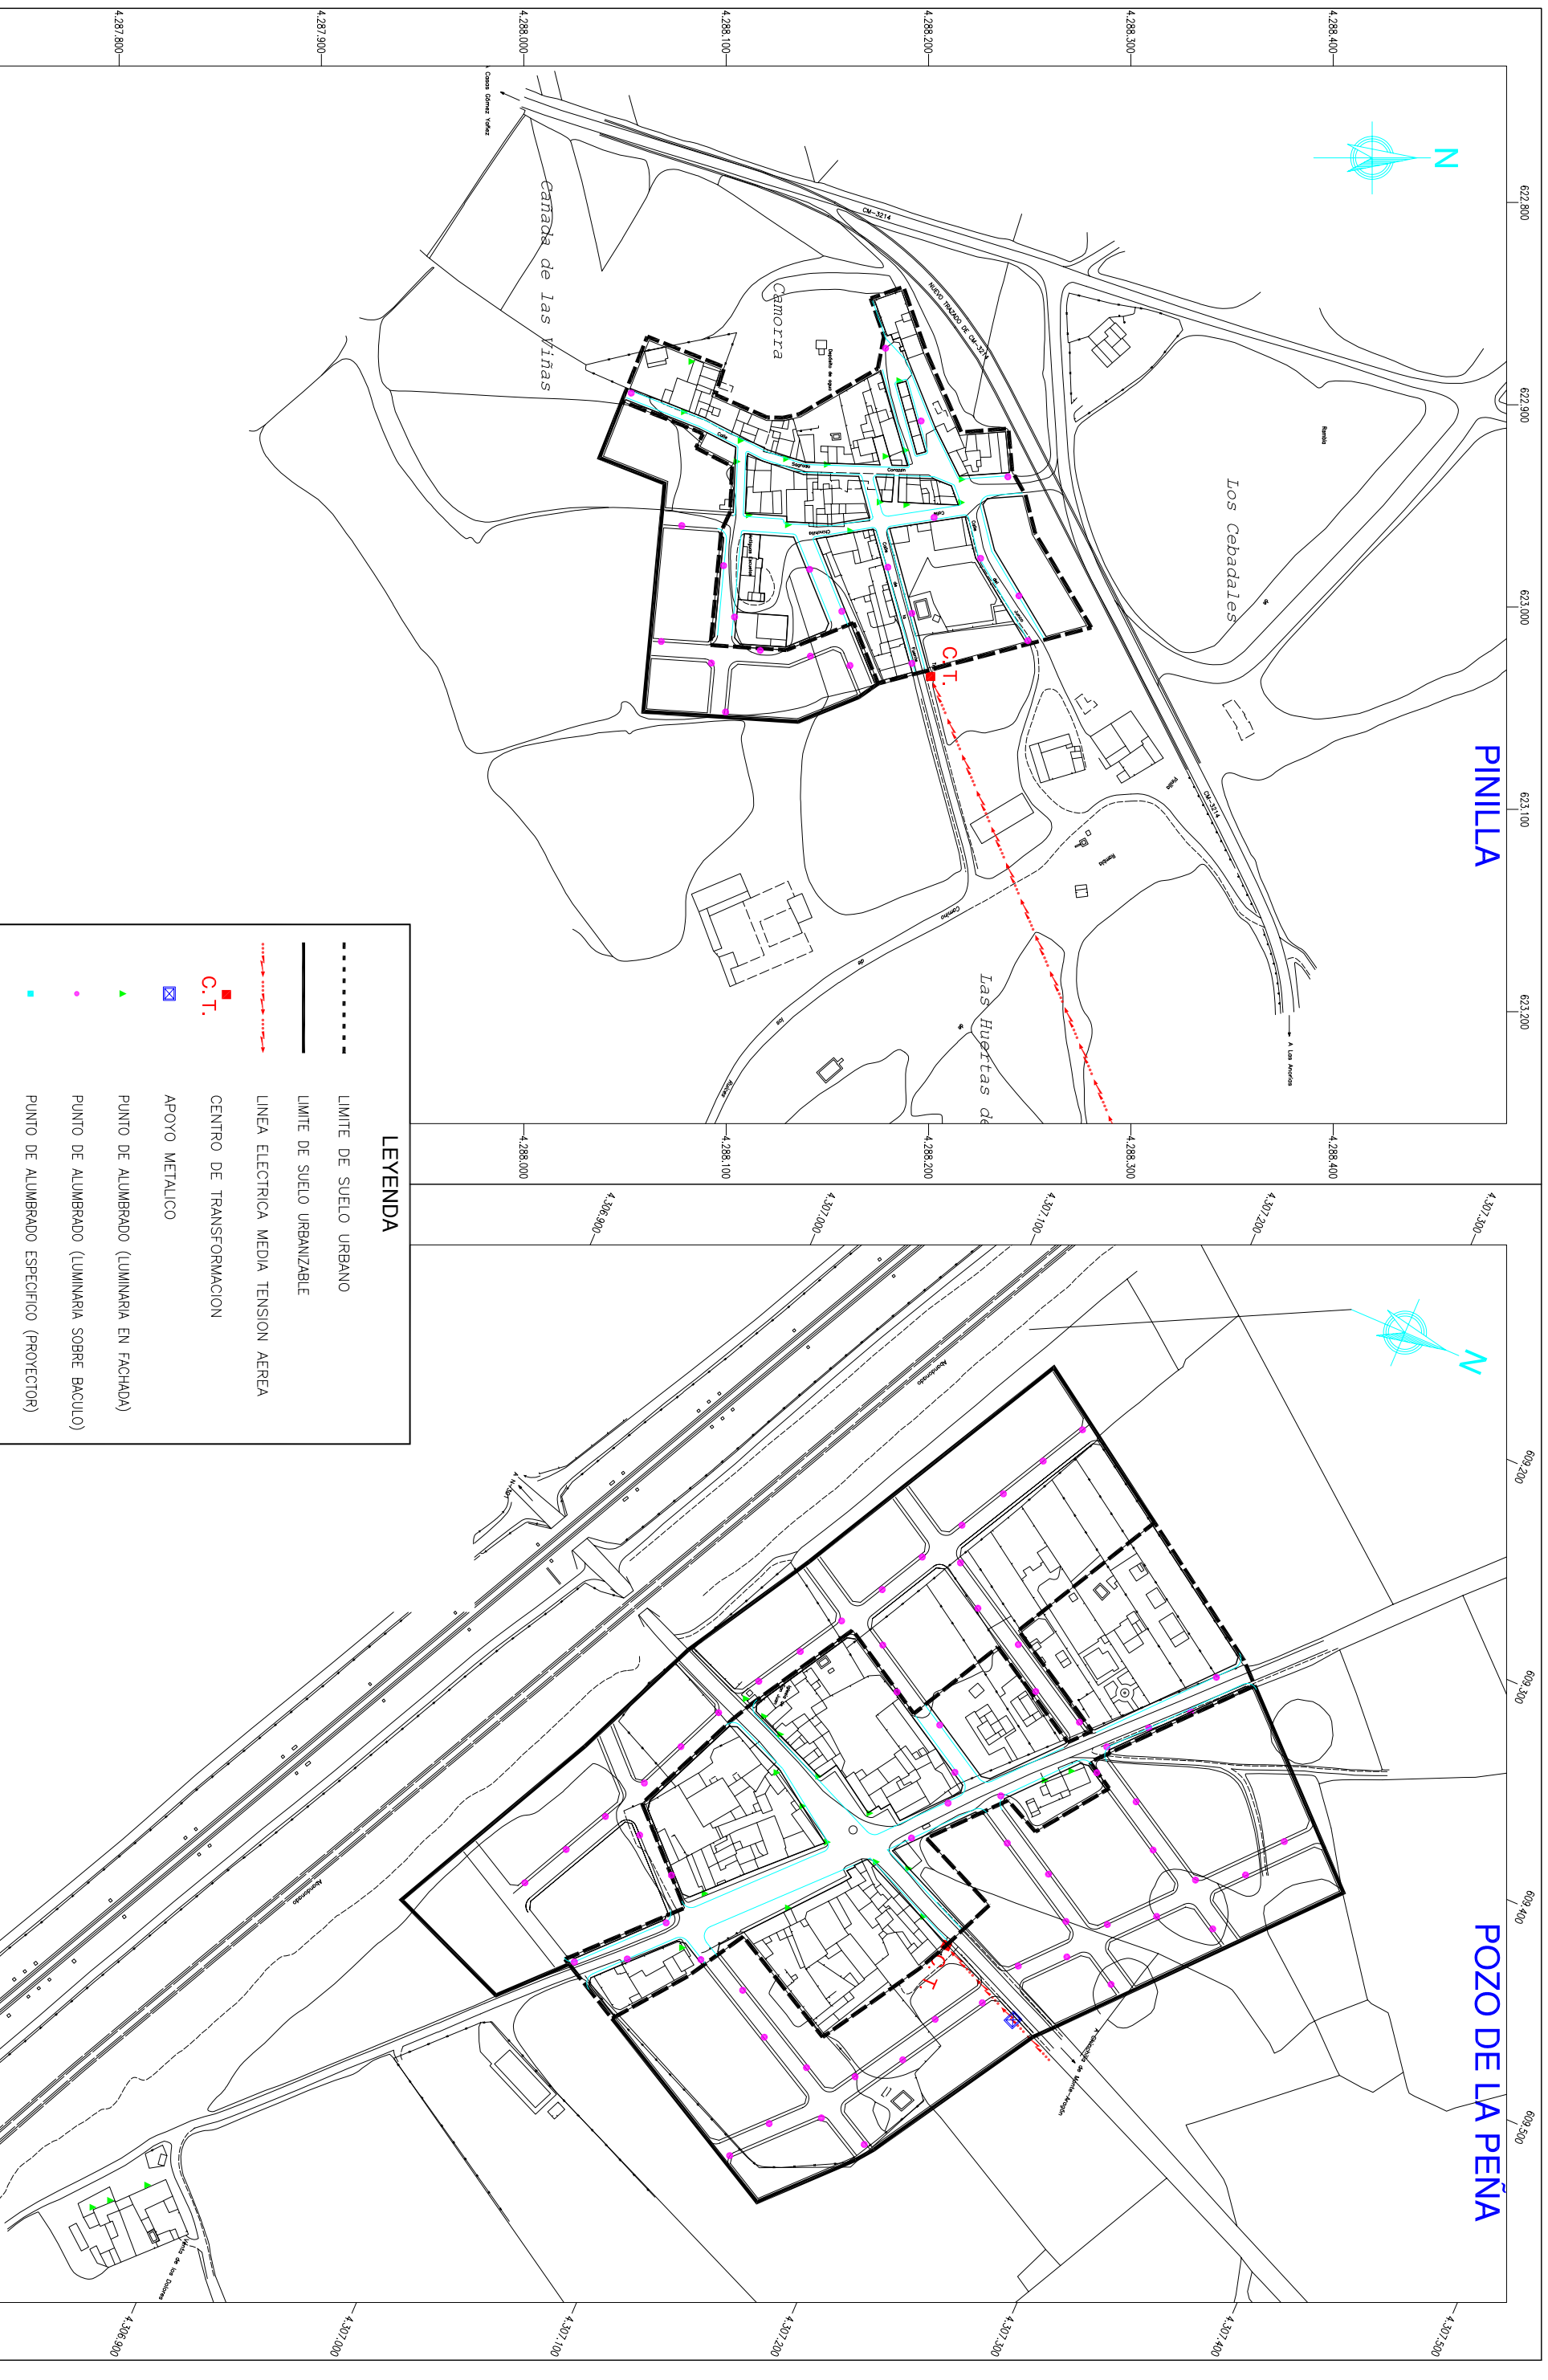

**LEYENDA**

- LIMITE DE SUELO URBANO
- LIMITE DE SUELO URBANIZABLE
- LINEA ELECTRICA MEDIA TENSION AEREA
- C.T.
- APOYO METALICO
- ▲ PUNTO DE ALUMBRADO (LUMINARIA EN FACHADA)
- PUNTO DE ALUMBRADO (LUMINARIA SOBRE BACULO)
- PUNTO DE ALUMBRADO ESPECIFICO (PROYECTOR)



EXCMO. AYUNTAMIENTO DE  
CHINCHILLA DE MONTE ARAGON

CONSULTOR



EL I.º C. DE CAMINOS, C.T.º F.º AUTOR DEL P.º O.º M.º  
ANTONIO A. FERNANDEZ-FRANCO LOPEZ

**PLAN DE ORDENACIÓN MUNICIPAL**

SUSTITUIRE A  
SUSTITUIDO POR

ESCALA  
1 : 1500  
(ORIGINAL A-1)

N.º  
4. 10. 6

DESIGNACION  
SUELO URBANO Y URBANIZABLE.  
ORDENACION DETALLADA  
ESQUEMA DE ENERGIA ELECTRICA  
Y ALUMBRADO PUBLICO.  
PINILLA Y POZO DE LA PEÑA

FECHA  
JULIO 2002  
HOJA  
01 DE 01