


609,900 610,000 610,100 610,200 610,300 610,400 610,500 610,600 610,700 610,800 610,900

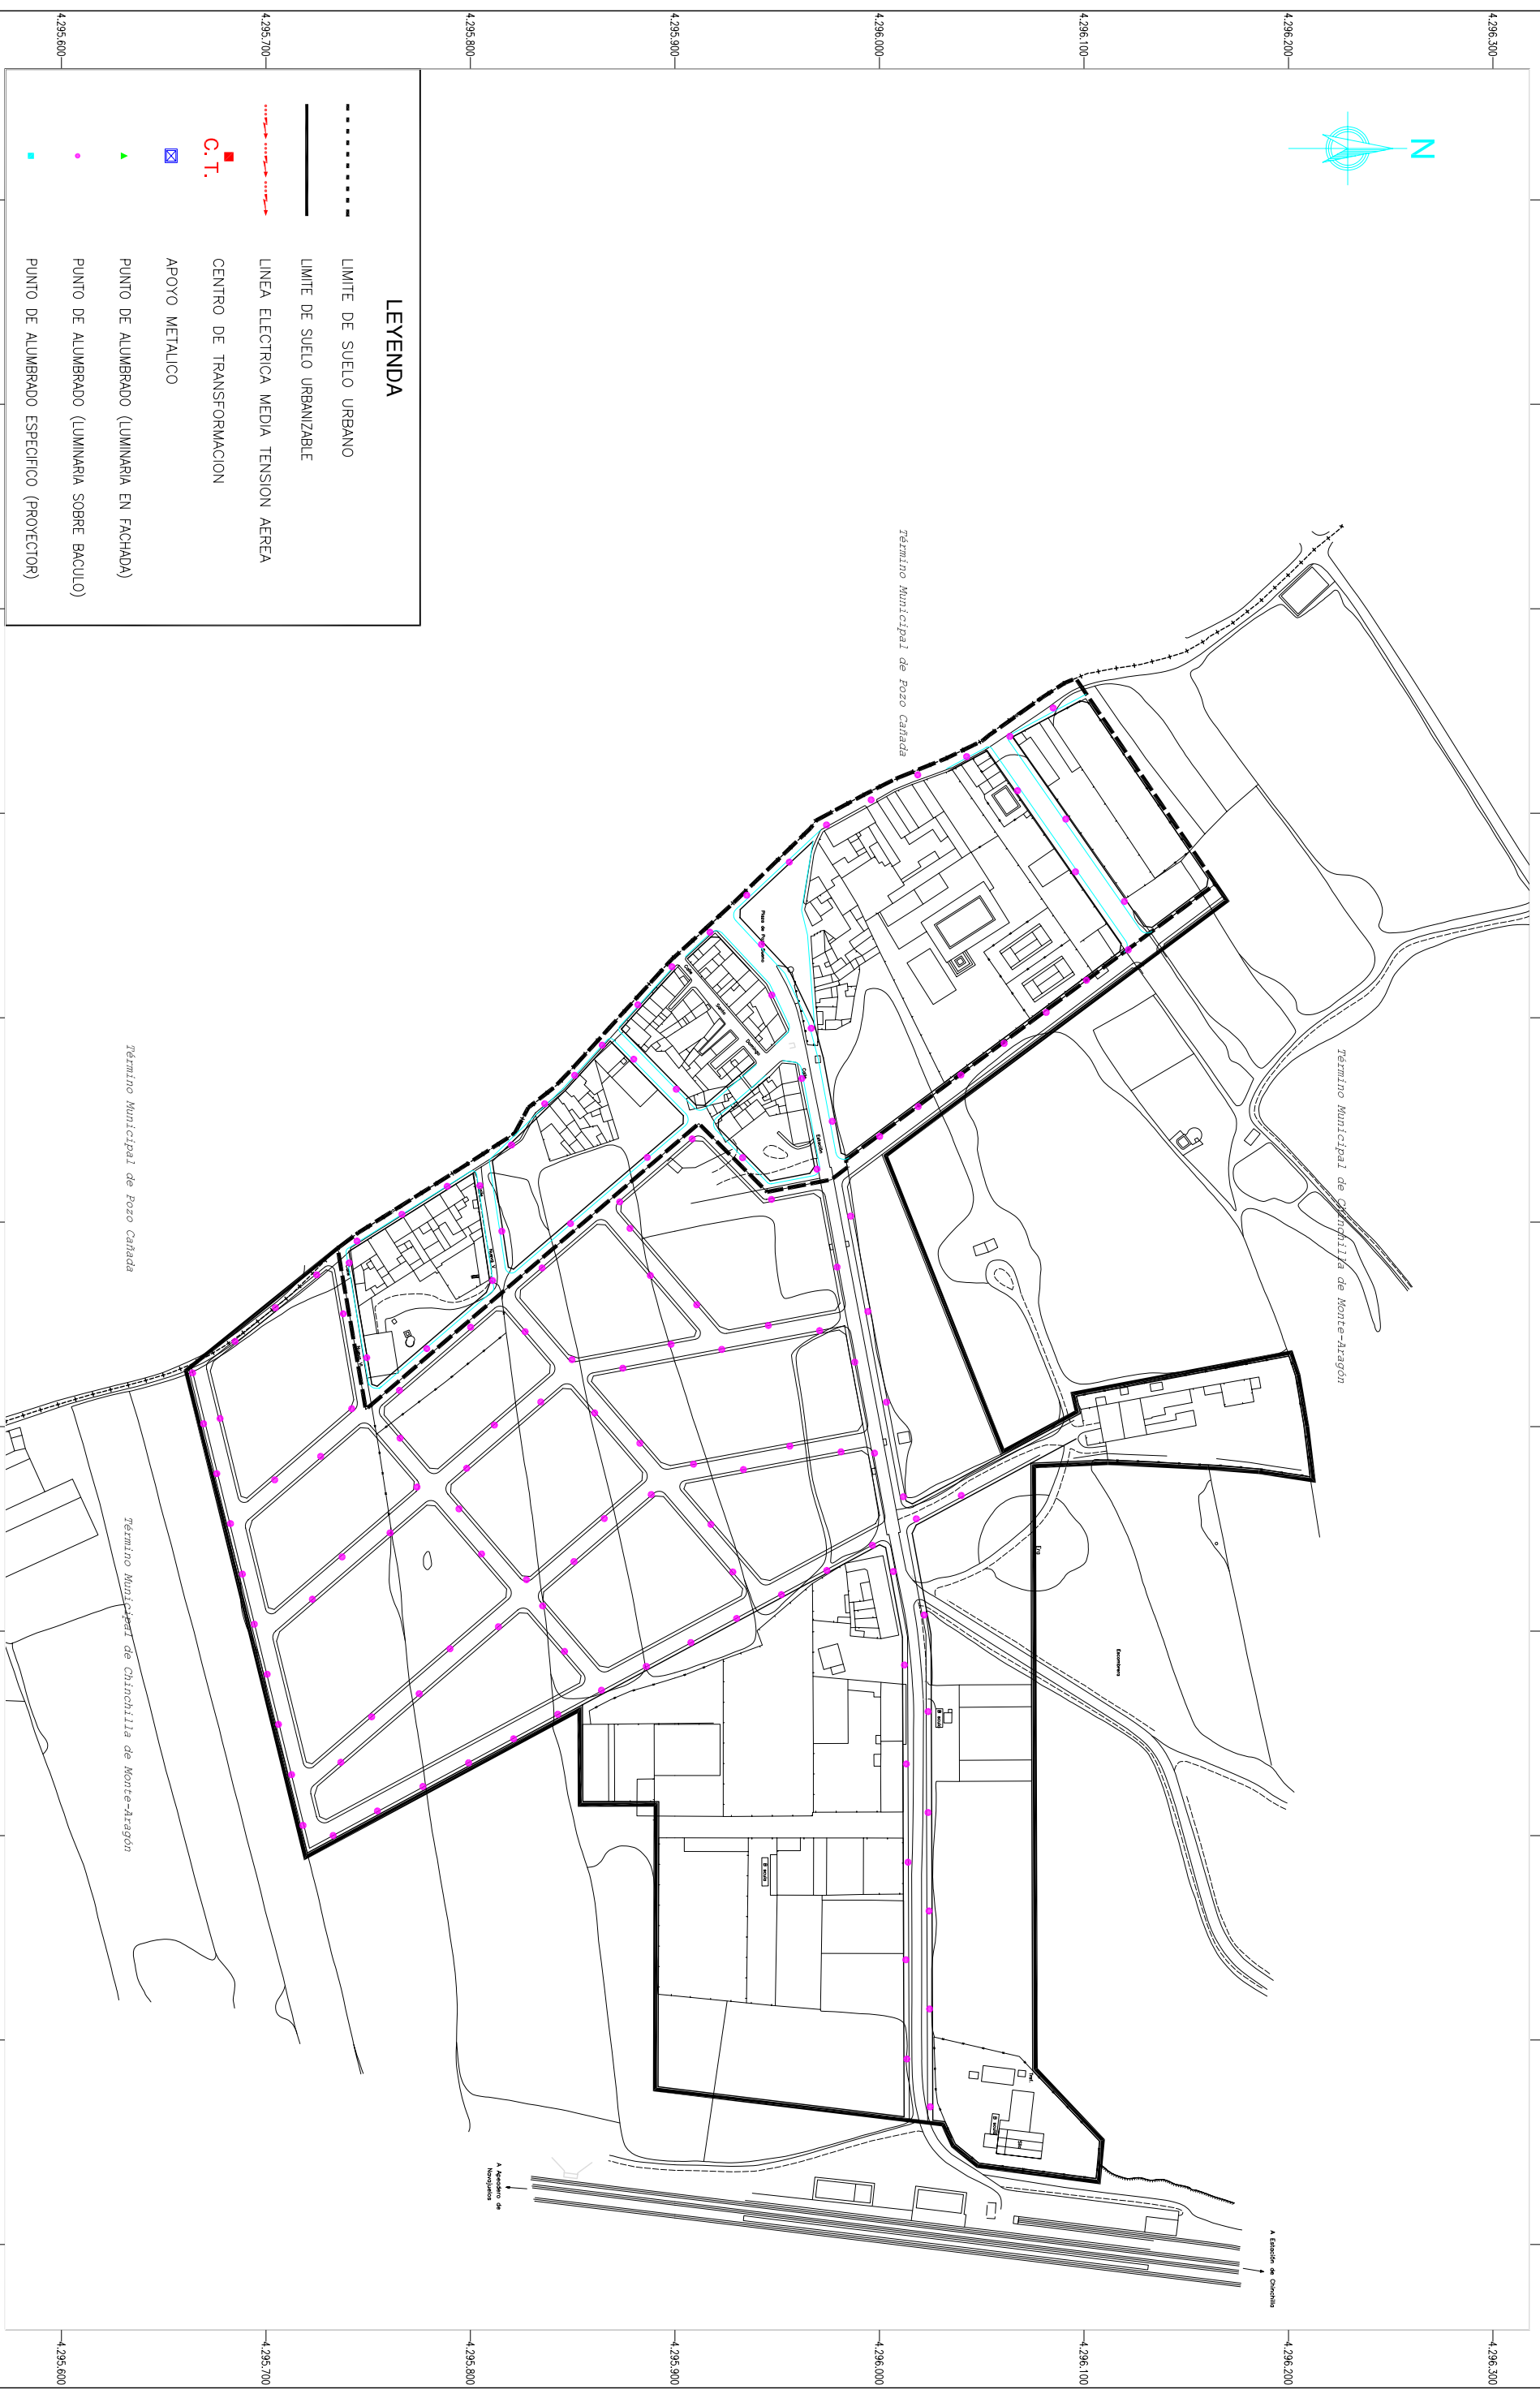

LEYENDA

- LIMITE DE SUELO URBANO
- LIMITE DE SUELO URBANIZABLE
- LINEA ELECTRICA MEDIA TENSION AEREA
- C.T.
- APOYO METALICO
- ▲ PUNTO DE ALUMBRADO (LUMINARIA EN FACHADA)
- PUNTO DE ALUMBRADO (LUMINARIA SOBRE BACULO)
- PUNTO DE ALUMBRADO ESPECIFICO (PROYECTOR)

EXCMO. AYUNTAMIENTO DE CHINCHILLA DE MONTE ARAGON



EL I. N. C. DE CAMINOS, C.T. Y AUTOR DEL P. O. M.
ANTONIO A. FERNANDEZ-PACHECO LOPEZ

PLAN DE ORDENACIÓN MUNICIPAL

SUSTITUIRE A	ESCALA	Nº	DESIGNACION	FECHA
SUSTITUIDO POR	1 : 1500	4. 10. 7	SUELO URBANO Y URBANIZABLE. ORDENACION DETALLADA ESQUEMA DE ENERGIA ELECTRICA Y ALUMBRADO PUBLICO. POZO BUENO	JULIO 2002
(ORIGINAL A-1)				HORA 01 DE 01