

PLAN DE ORDENACIÓN MUNICIPAL DE CHINCHILLA DE MONTEARAGON.

ficha num.:

BAÑOS ARABES

C/ OBRA PIA, 11

5

SITUACION.

ESCALA: 1/10.000



ANALISIS FOTOGRAFICO.

PLANTA DISTRIBUCION.




FINCA CATASTRAL.

ESCALA: 1/1000

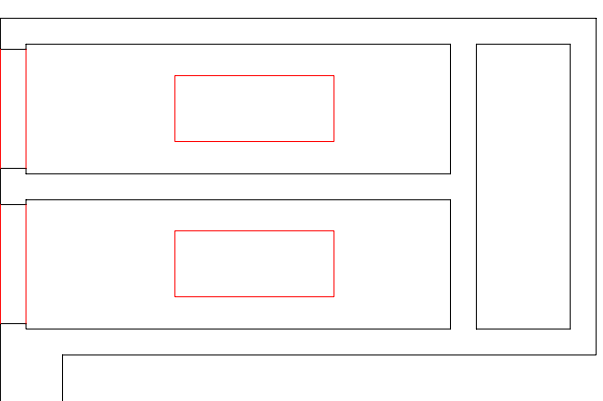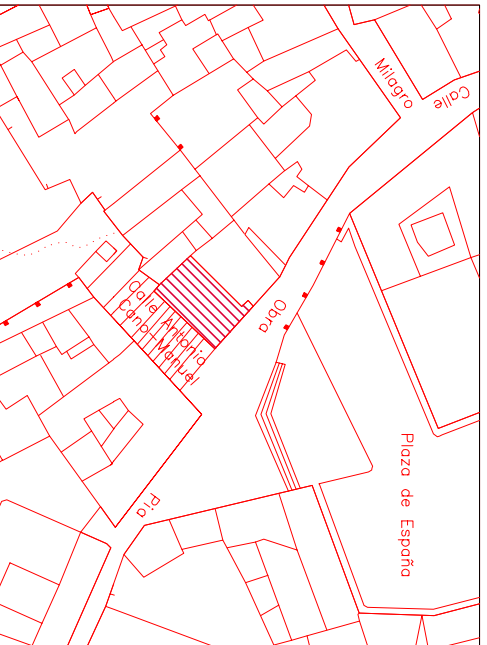

C/ OBRA PIA 11

PLANTA

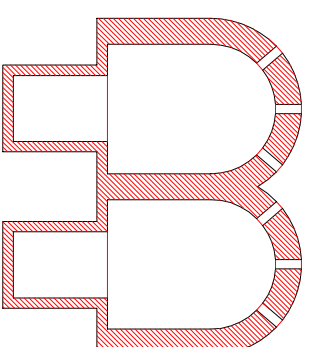

SECCION

B.I.C

NORMA DE PROTECCIÓN.- PHA-M

ANTIGUEDAD. SIGLOS XI-XII

CARACTERISTICAS CONSTRUCTIVAS.

De época Árabe, la manifiestan los arcos ojivales, ya de sillera y ladrillo rejula, que existen en puertas y ventanas.

CONSERVACION. Nefasto

VALOR ARQUITECTONICO: Arquitectura Árabe.

USO ACTUAL: Taller Particular.

OBSERVACIONES

Consta de dos salas abovedadas en cañon y paralelas, una tercera mas estrecha corre perpendicular a las mismas. Aun subsisten los lucernarios estrellados, asi como las piletas de la sala sur.

Actualmente es propiedad particular, en los bajos de una casa que se encuentra en la C/Obra Pia, 15.