PLAN DE ORDENACIÓN MUNICIPAL DE CHINCHILLA DE MONTEARAGON.

ABSIDE PLATERESCO (IGLESIA DE SANTA MARIA DEL SALVADOR) PLAZA DE LA MANCHA	ficha num.: 2

SITUACION. ESCALA: 1/10.000

FINCA CATASTRAL. ESCALA: 1/1000

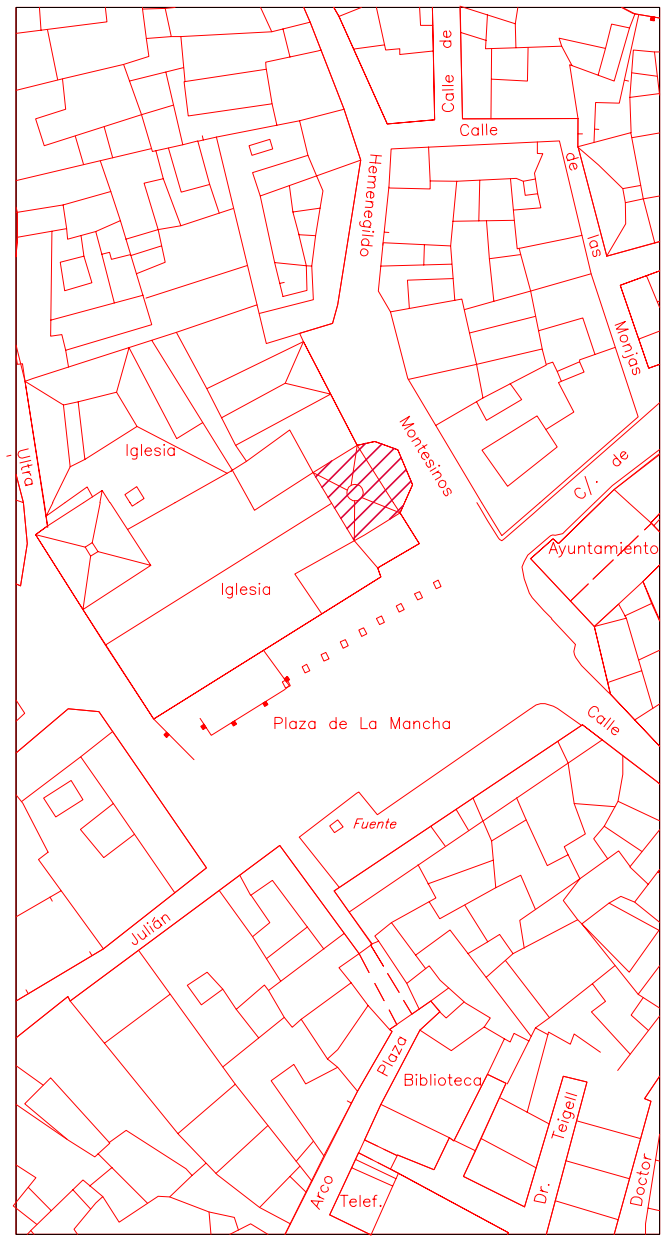

ANALISIS FOTOGRAFICO.

PLANTA DISTRIBUCION.

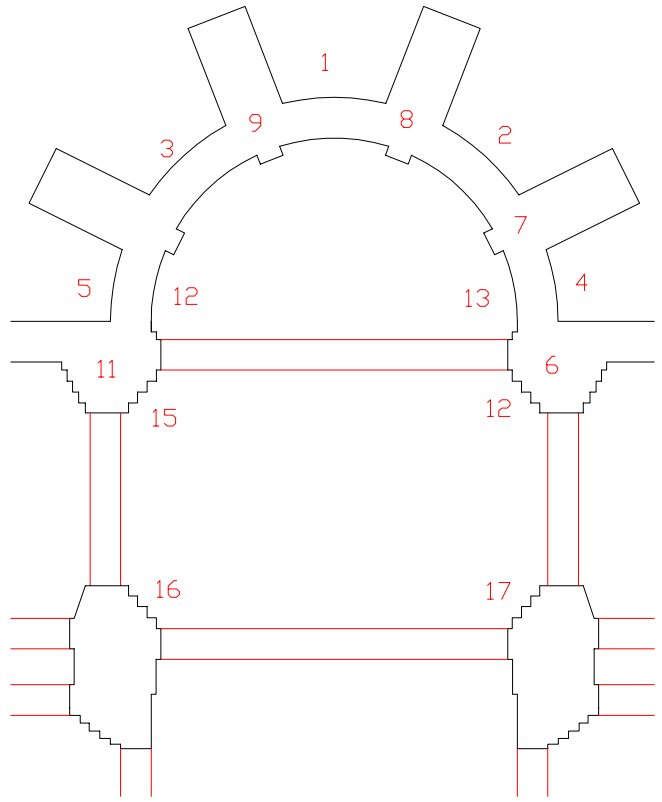

1.- ROLDAN (CARLOMAGNO)
2.- RUGGIERO
3.- BRADAMANTE
4.- HERCULES
5.- JULIO CESAR
6.- SAN PABLO
7.- SANTIAGO
8.- SAN JUAN BAUTISTA
9.- SAN BARTOLOME
10.- SAN PEDRO
11.- SAN ANDRES
12.- ADIA
13.- EVA
14.- SAN JUAN
15.- SAN LUCAS
16.- SAN MARCOS
17.- SAN MATEO

REAL ORDEN DE 21 DE NOVIEMBRE DE 1992, L 4/1990 (A)	B.I.C.

NORMA DE PROTECCIÓN.- PHA-M

ANTIGUEDAD. SIGLO XVI

CARACTERISTICAS CONSTRUCTIVAS.

Su cabecera todo de silleria (interior), frontis poligonal regular en tres cuerpos sobre zocalo, del que arrancan sus pilares "arrimedos", con remate jonico, y seis medias columnas jonicas estriadas, en sus cinco hornacinas grandes y cinco pequeñas. Balaustrada, con seis esculturas de Apostoles, San Andres, San Pablo, San Pedro, Santiago, San Bartolome y Santo Tomas.

CONSERVACION: buena.

VALOR ARQUITECTONICO: historico artistico, hito en el paisaje popular y culto.

USO ACTUAL: altar de la iglesia de Santo Domingo.

ESTILO RELEVANTE: Renacimiento.

OBSERVACIONES

En su exterior el abside presenta una estructura de planta poligonal formada por recios contrafuertes escalonados que terminan en figuras humanas y flameros. Esta dividido en cuerpor por cornisas horizontales con un cuerpo abalaustrado de remate, tanto los remates como los tramos comprendidos entre los mismos, estan labrados con una rica decoracion escultorica.