


PINILLA

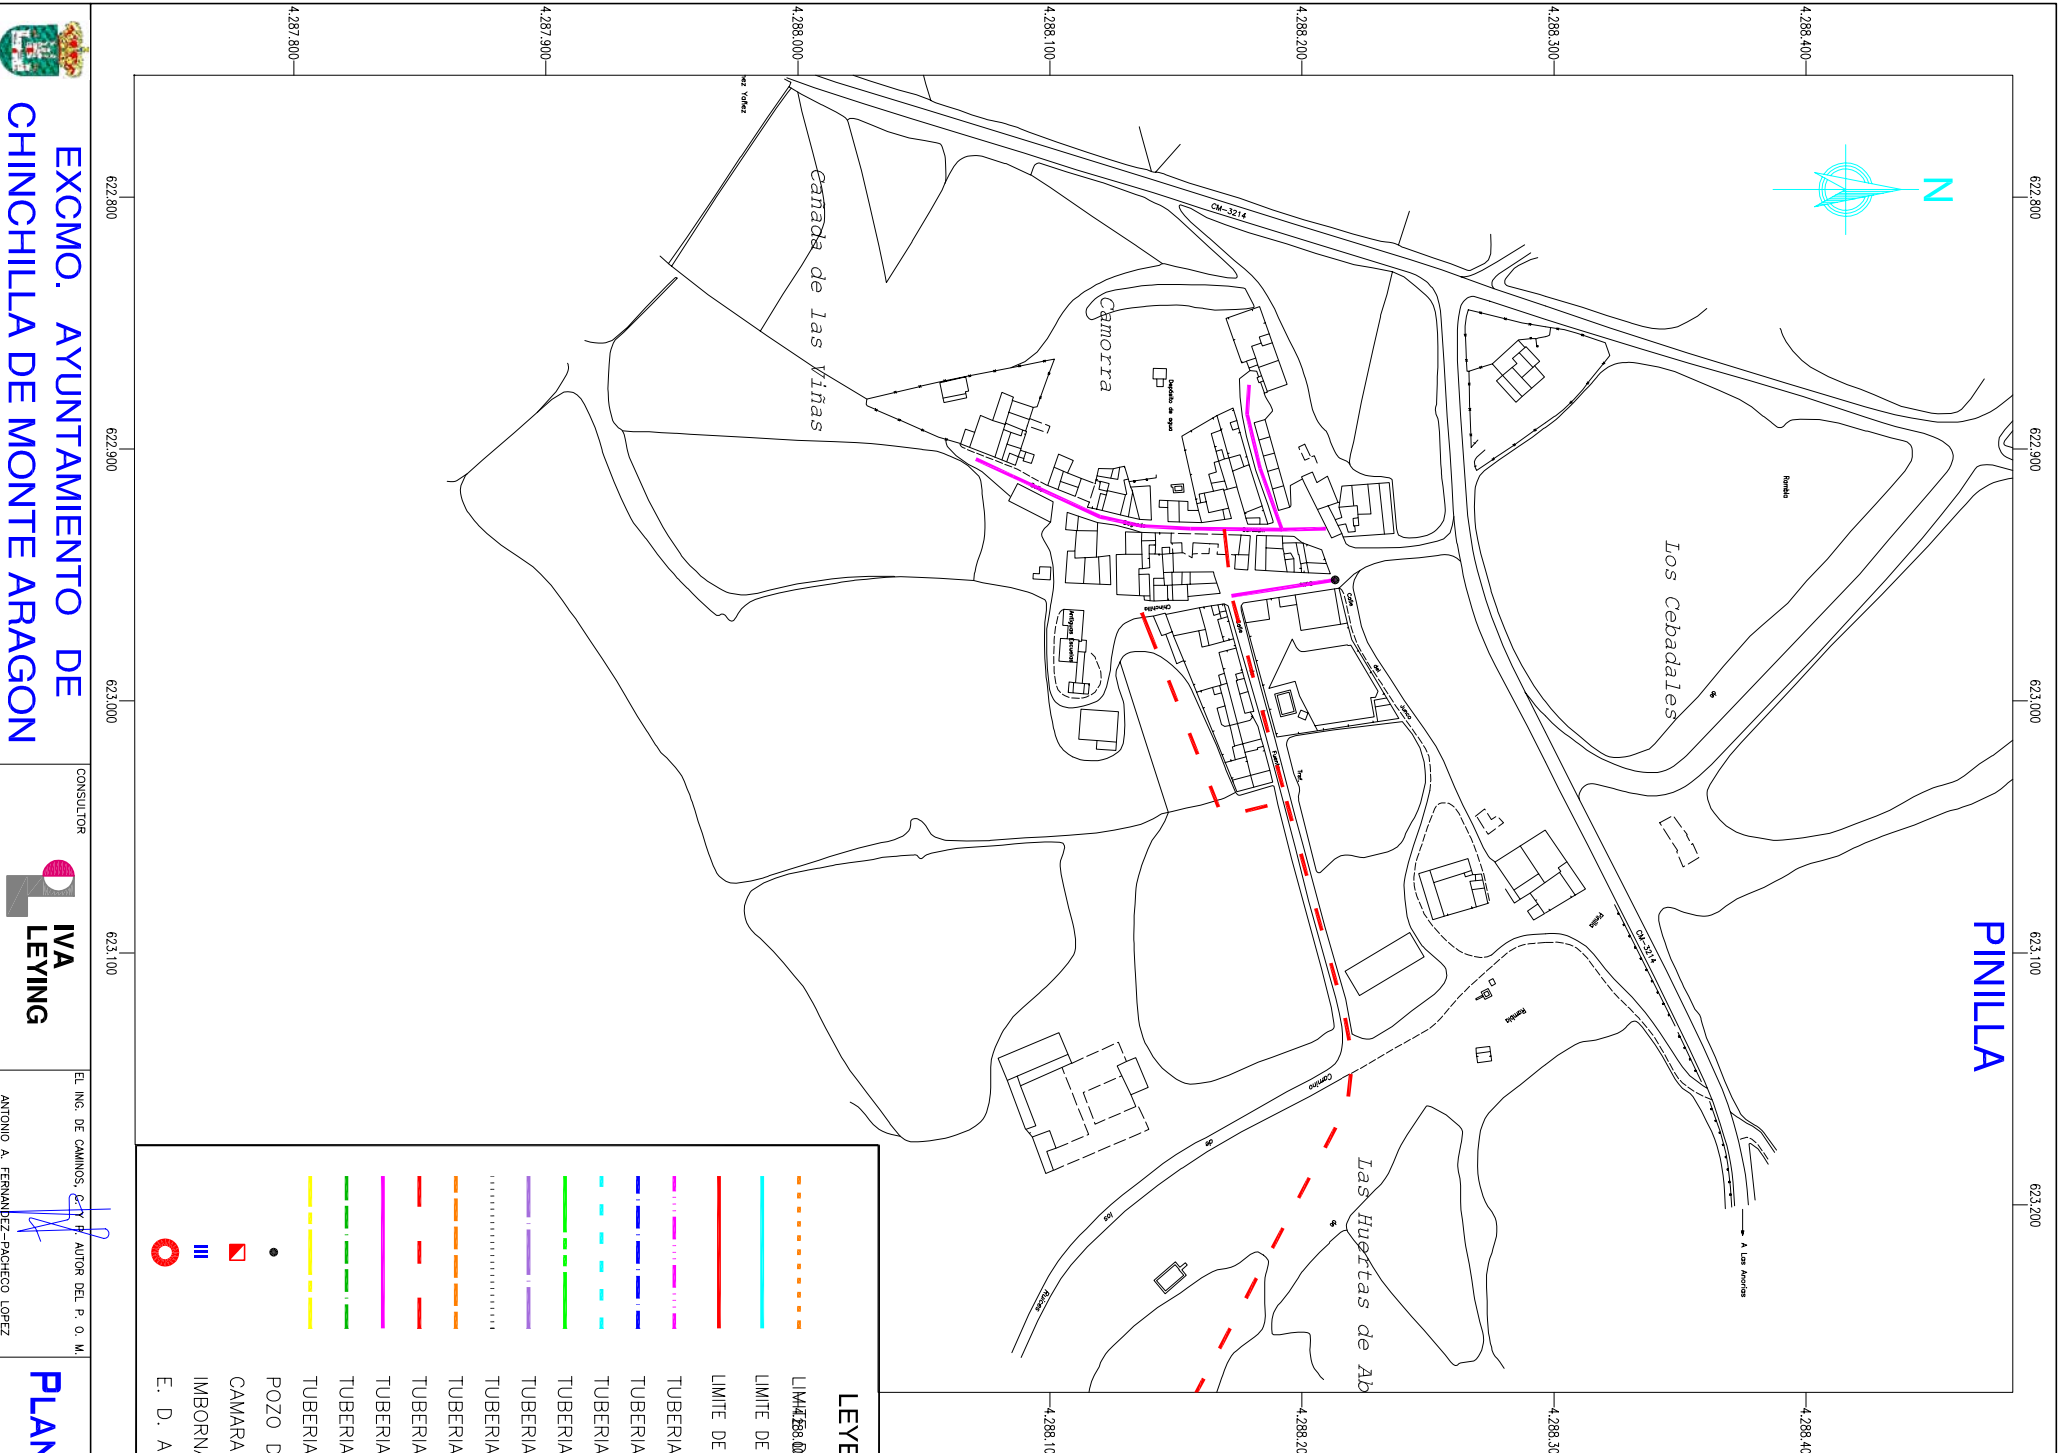

POZO DE LA PENA

LEYENDA

	LIMITE DE SUELO URBANO
	LIMITE DE SUELO URBANO EN CASCO HISTORICO
	LIMITE DE SUELO APTO PARA LA URBANIZACION
	TUBERIA DE HORMIGON Ø 500
	TUBERIA DE HORMIGON Ø 400
	TUBERIA DE HORMIGON Ø 300
	TUBERIA DE HORMIGON Ø 250
	TUBERIA DE FIBROCEMENTO Ø 500
	TUBERIA DE FIBROCEMENTO Ø 400
	TUBERIA DE FIBROCEMENTO Ø 300
	TUBERIA DE FIBROCEMENTO Ø 200
	TUBERIA DE PVC Ø 300
	TUBERIA DE PVC Ø 200
	POZO DE REGISTRO
	CAMARA DE DESCARGA
	IMBORNAL
	E. D. A. R.