









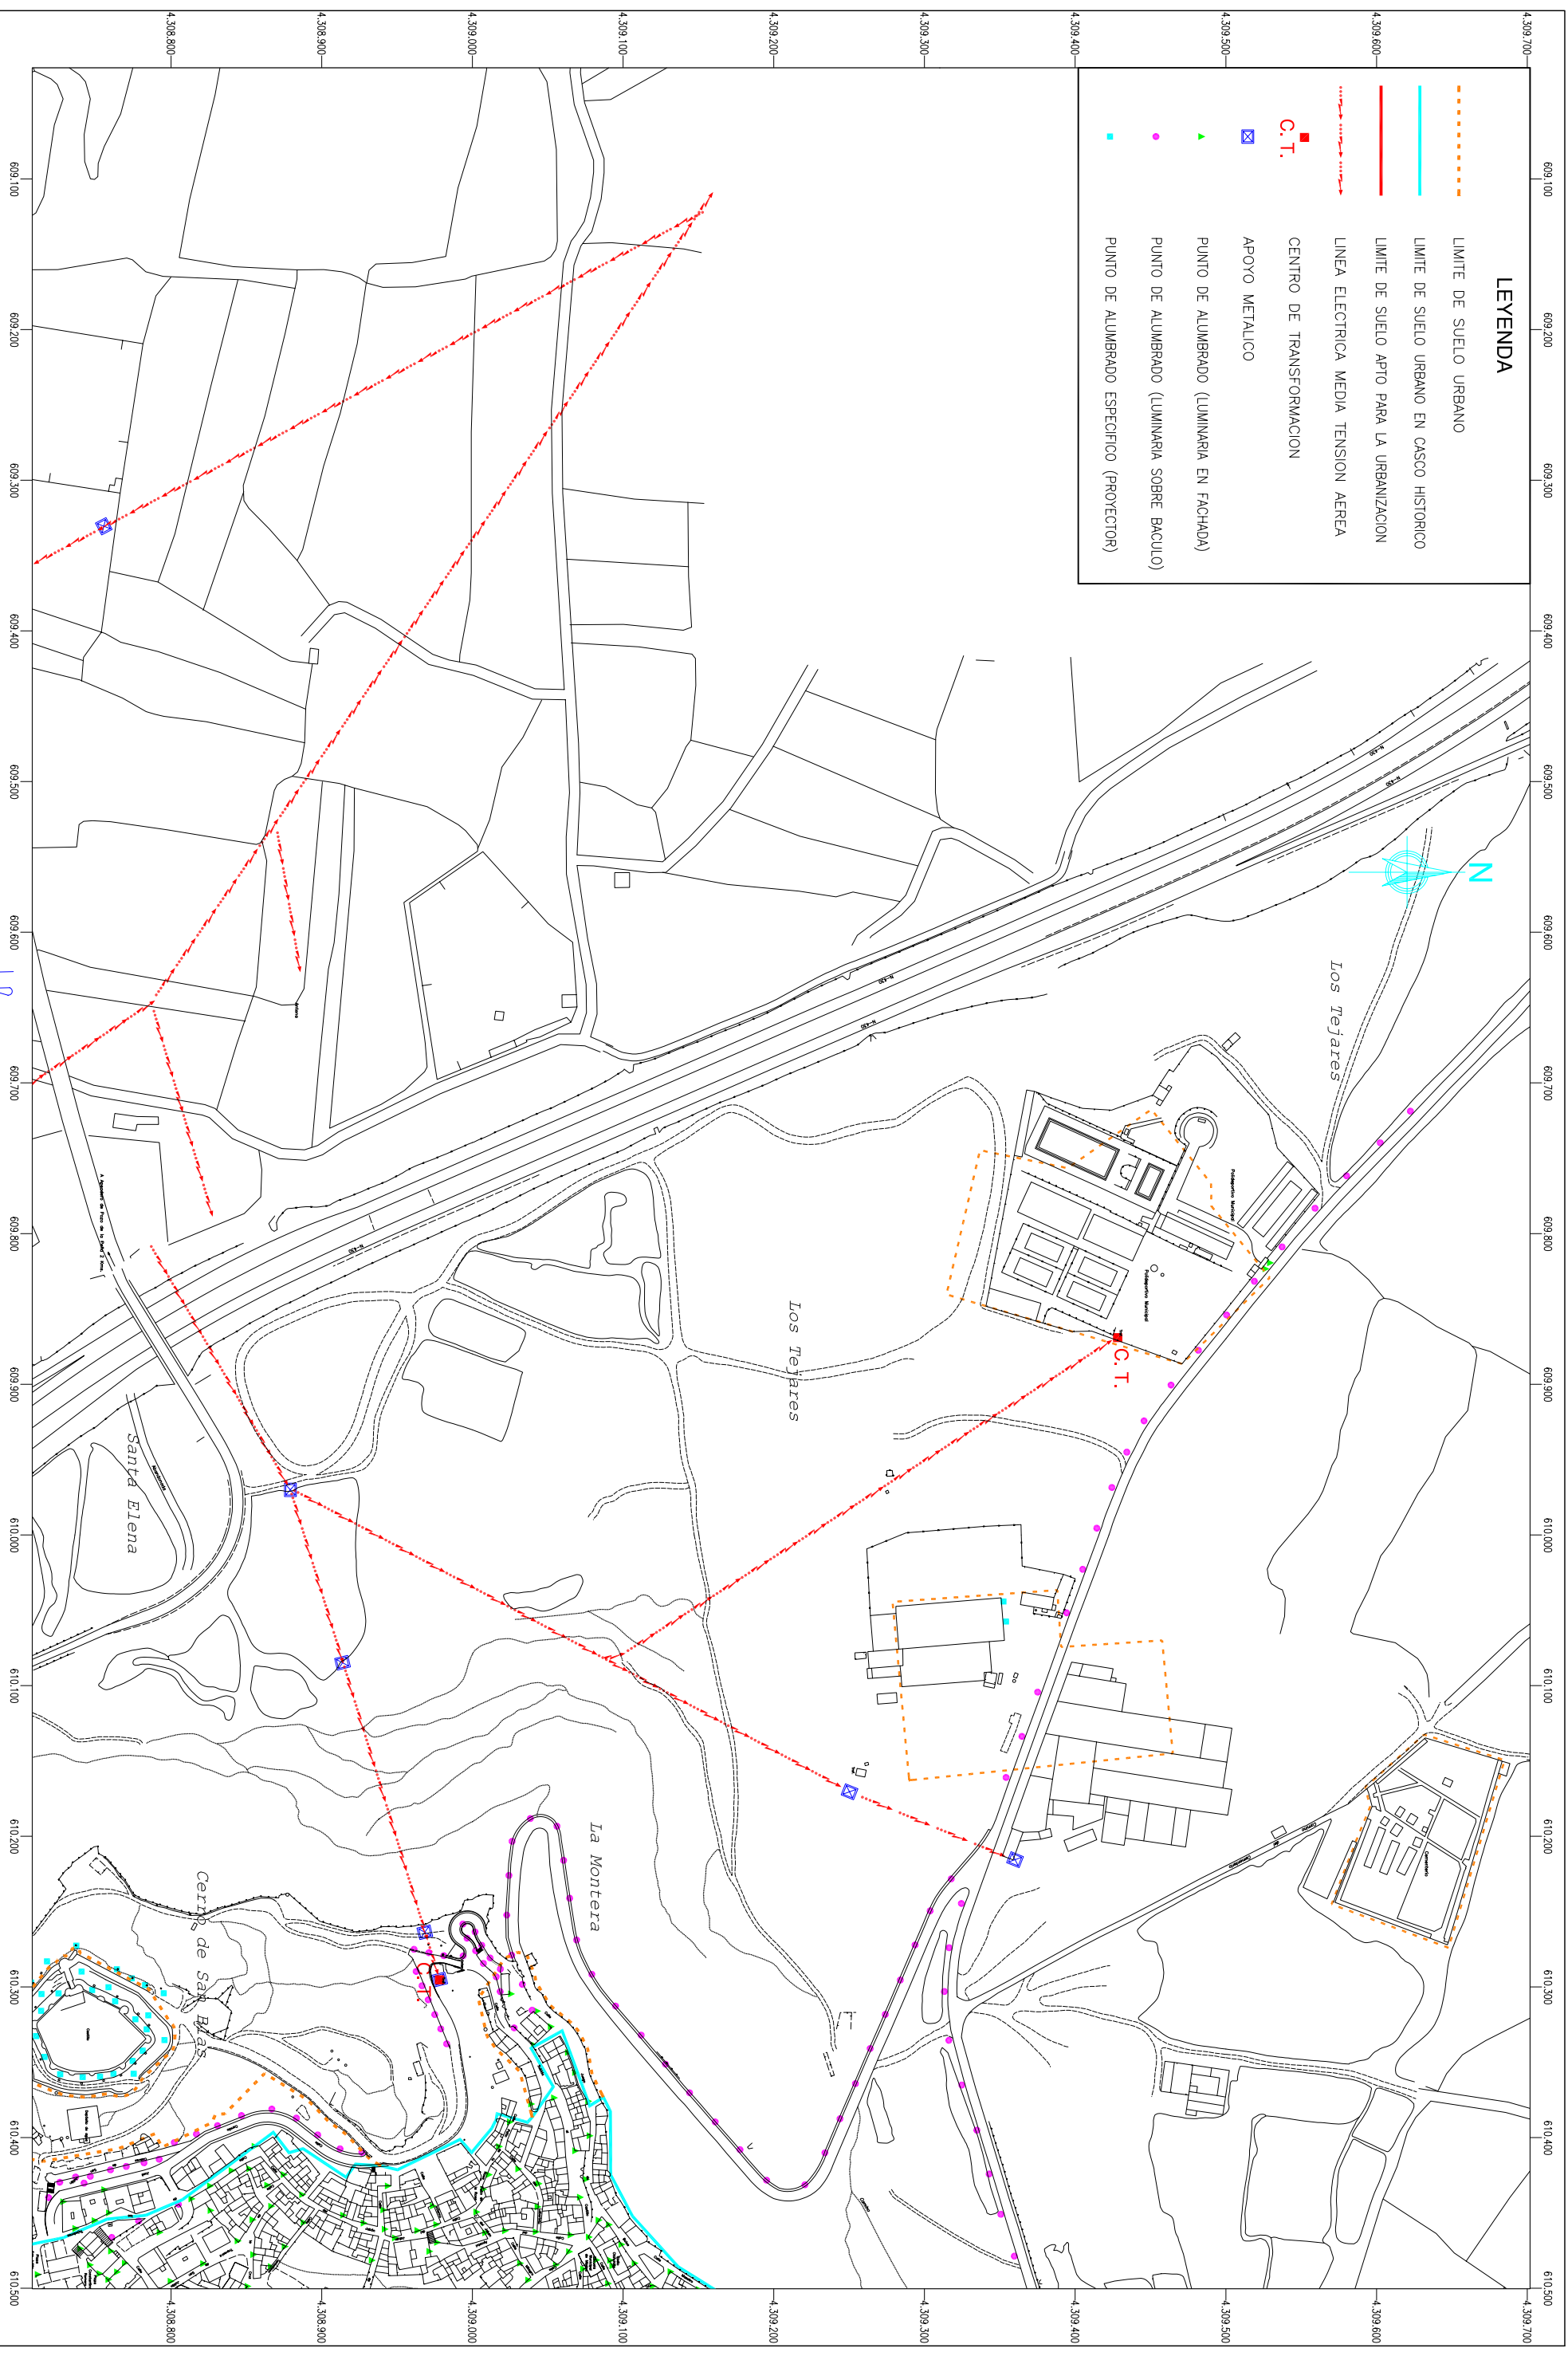
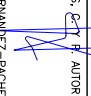


LEYENDA	
	LIMITE DE SUELO URBANO
	LIMITE DE SUELO URBANO EN CASCO HISTORICO
	LIMITE DE SUELO APTO PARA LA URBANIZACION
	LINEA ELECTRICA MEDIA TENSION AEREA
	C.T.
	CENTRO DE TRANSFORMACION
	APOYO METALICO
	PUNTO DE ALUMBRADO (LUMINARIA EN FACHADA)
	PUNTO DE ALUMBRADO (LUMINARIA SOBRE BACULO)
	PUNTO DE ALUMBRADO ESPECIFICO (PROYECTOR)



 **EXCMO. AYUNTAMIENTO DE CHINCHILLA DE MONTE ARAGON**

CONSULTOR  **IVA LEYING**

EL I. NC. DE CAMINOS, C.T. Y APTO. DEL P. O. M.   
ANTONIO A. FERNÁNDEZ-PACHECO LÓPEZ

**PLAN DE ORDENACIÓN MUNICIPAL**

SUSTITUIRE A 

SUSTITUIDO POR	
----------------	--

ESCALA 

1 : 2000	Nº
(ORIGINAL A-1)	2. 10. 1

DESIGNACION **ENERGIA ELECTRICA Y ALUMBRADO PUBLICO.**  
**CHINCHILLA DE MONTE ARAGON**

FECHA 

JULIO 2002	HORA
03 DE 05	