








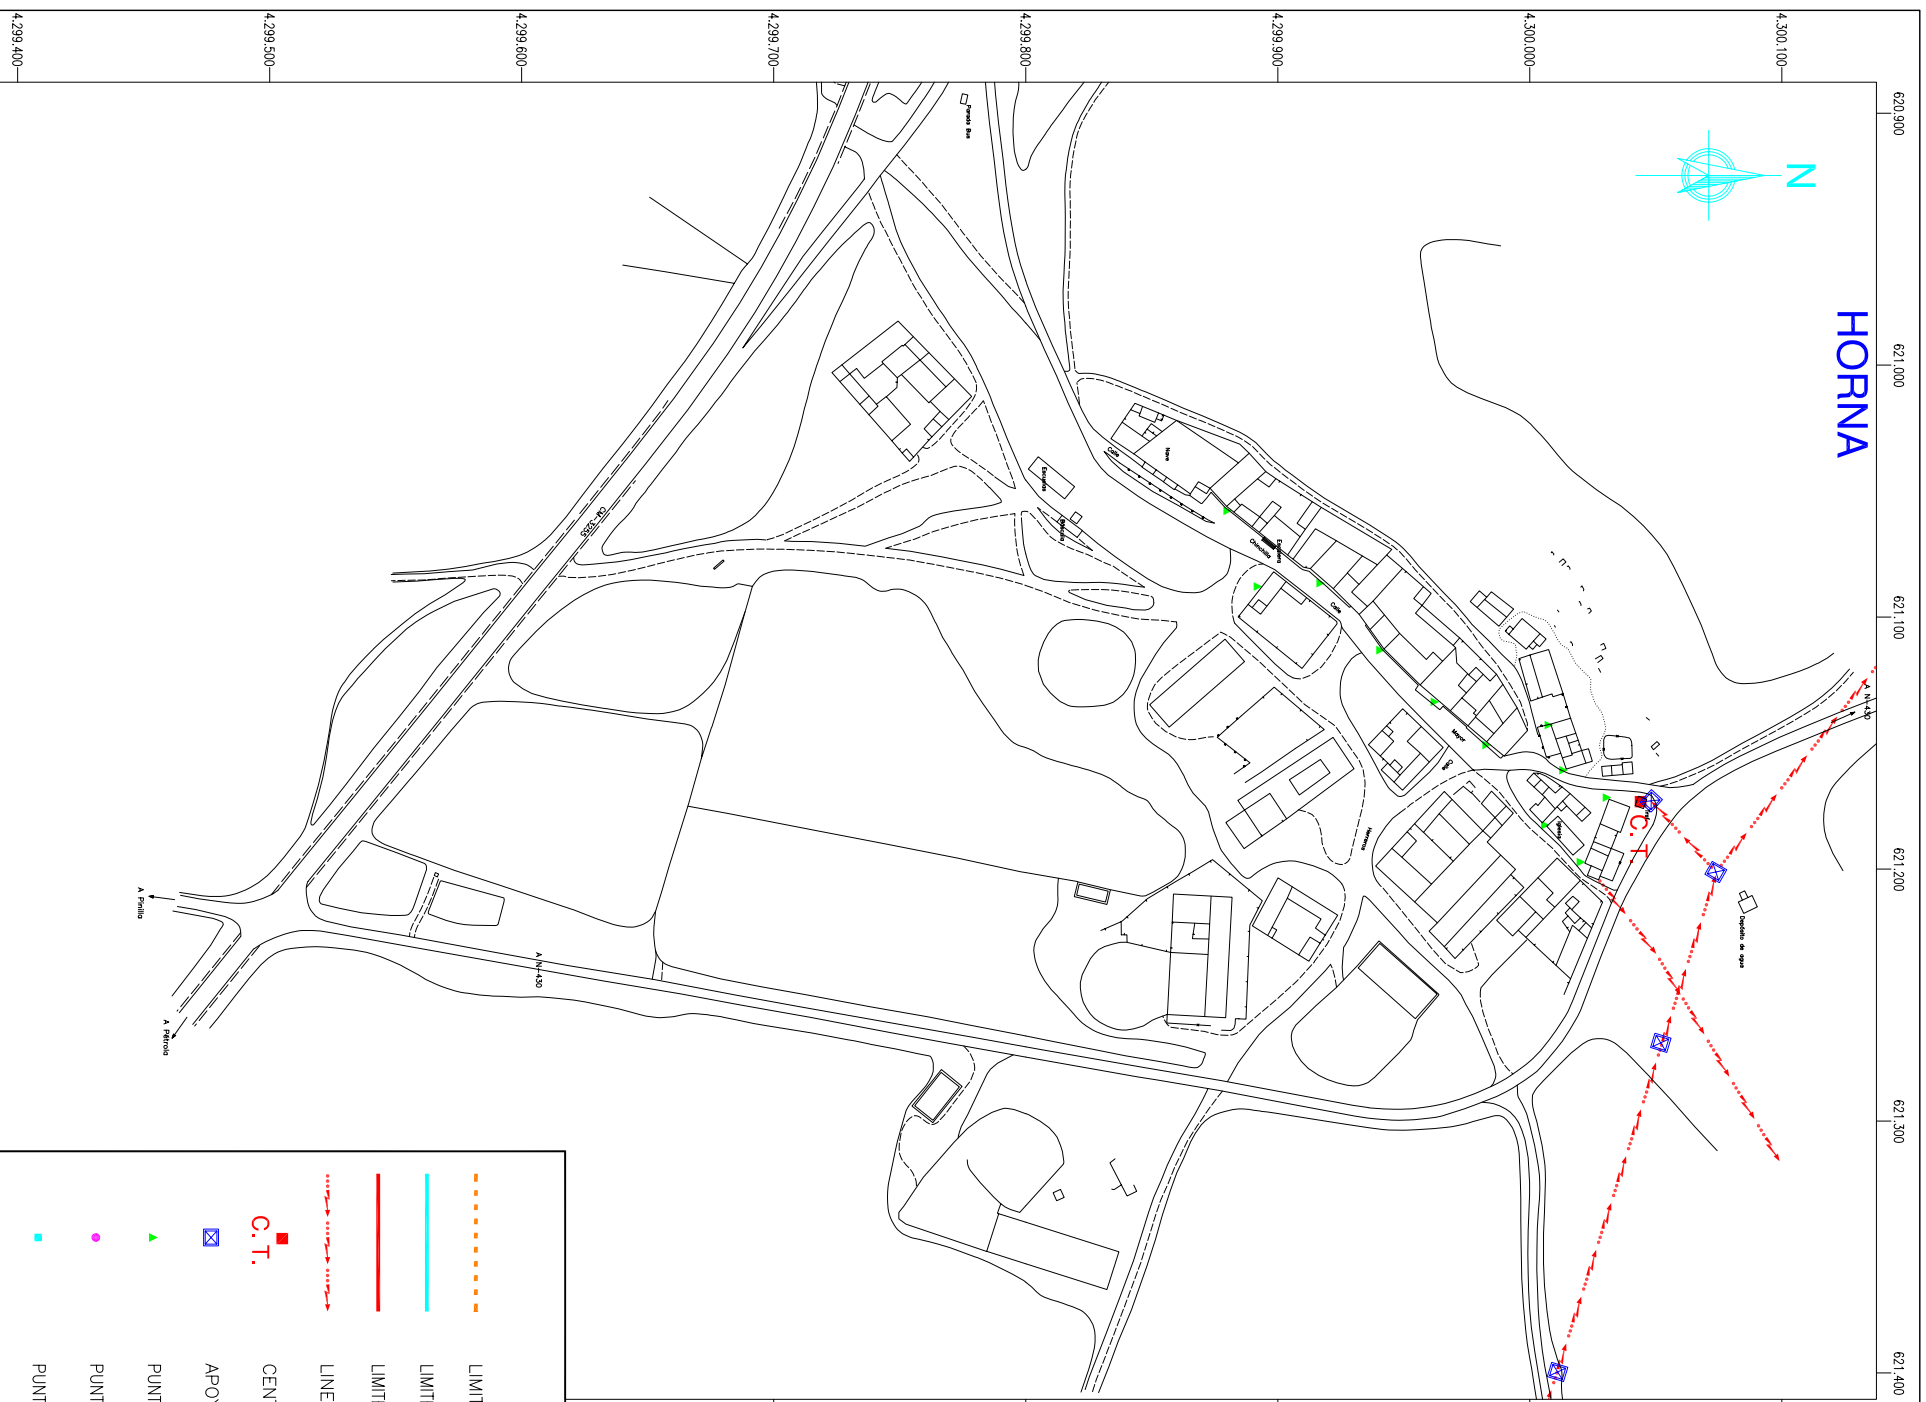


HORNA



CASA BLANCA DE LOS RIOTEROS



LEYENDA

-  LIMITE DE SUELO URBANO
-  LIMITE DE SUELO URBANO EN CASCO HISTORICO
-  LIMITE DE SUELO APTO PARA LA URBANIZACION
-  LINEA ELECTRICA MEDIA TENSION AEREA
-  C.T.
-  APOYO METALICO
-  PUNTO DE ALUMBRADO (LUMINARIA EN FACHADA)
-  PUNTO DE ALUMBRADO (LUMINARIA SOBRE BACULO)
-  PUNTO DE ALUMBRADO ESPECIFICO (PROYECTOR)



EXCMO. AYUNTAMIENTO DE
CHINCHILLA DE MONTE ARAGON

CONSULTOR



EL ING. DE CAMINOS, C.T. Y AUTOR DEL P. O. M.
ANTONIO A. FERNANDEZ-PACHECO LOPEZ

PLAN DE ORDENACIÓN MUNICIPAL

SUSTITUIRE A

ESCALA
1 : 1500

Nº
2. 10. 5

DESIGNACION

ENERGIA ELECTRICA Y
ALUMBRADO PUBLICO.
HORNA Y CASA BLANCA DE LOS RIOTEROS

FECHA
JULIO 2002
HORA DE 01