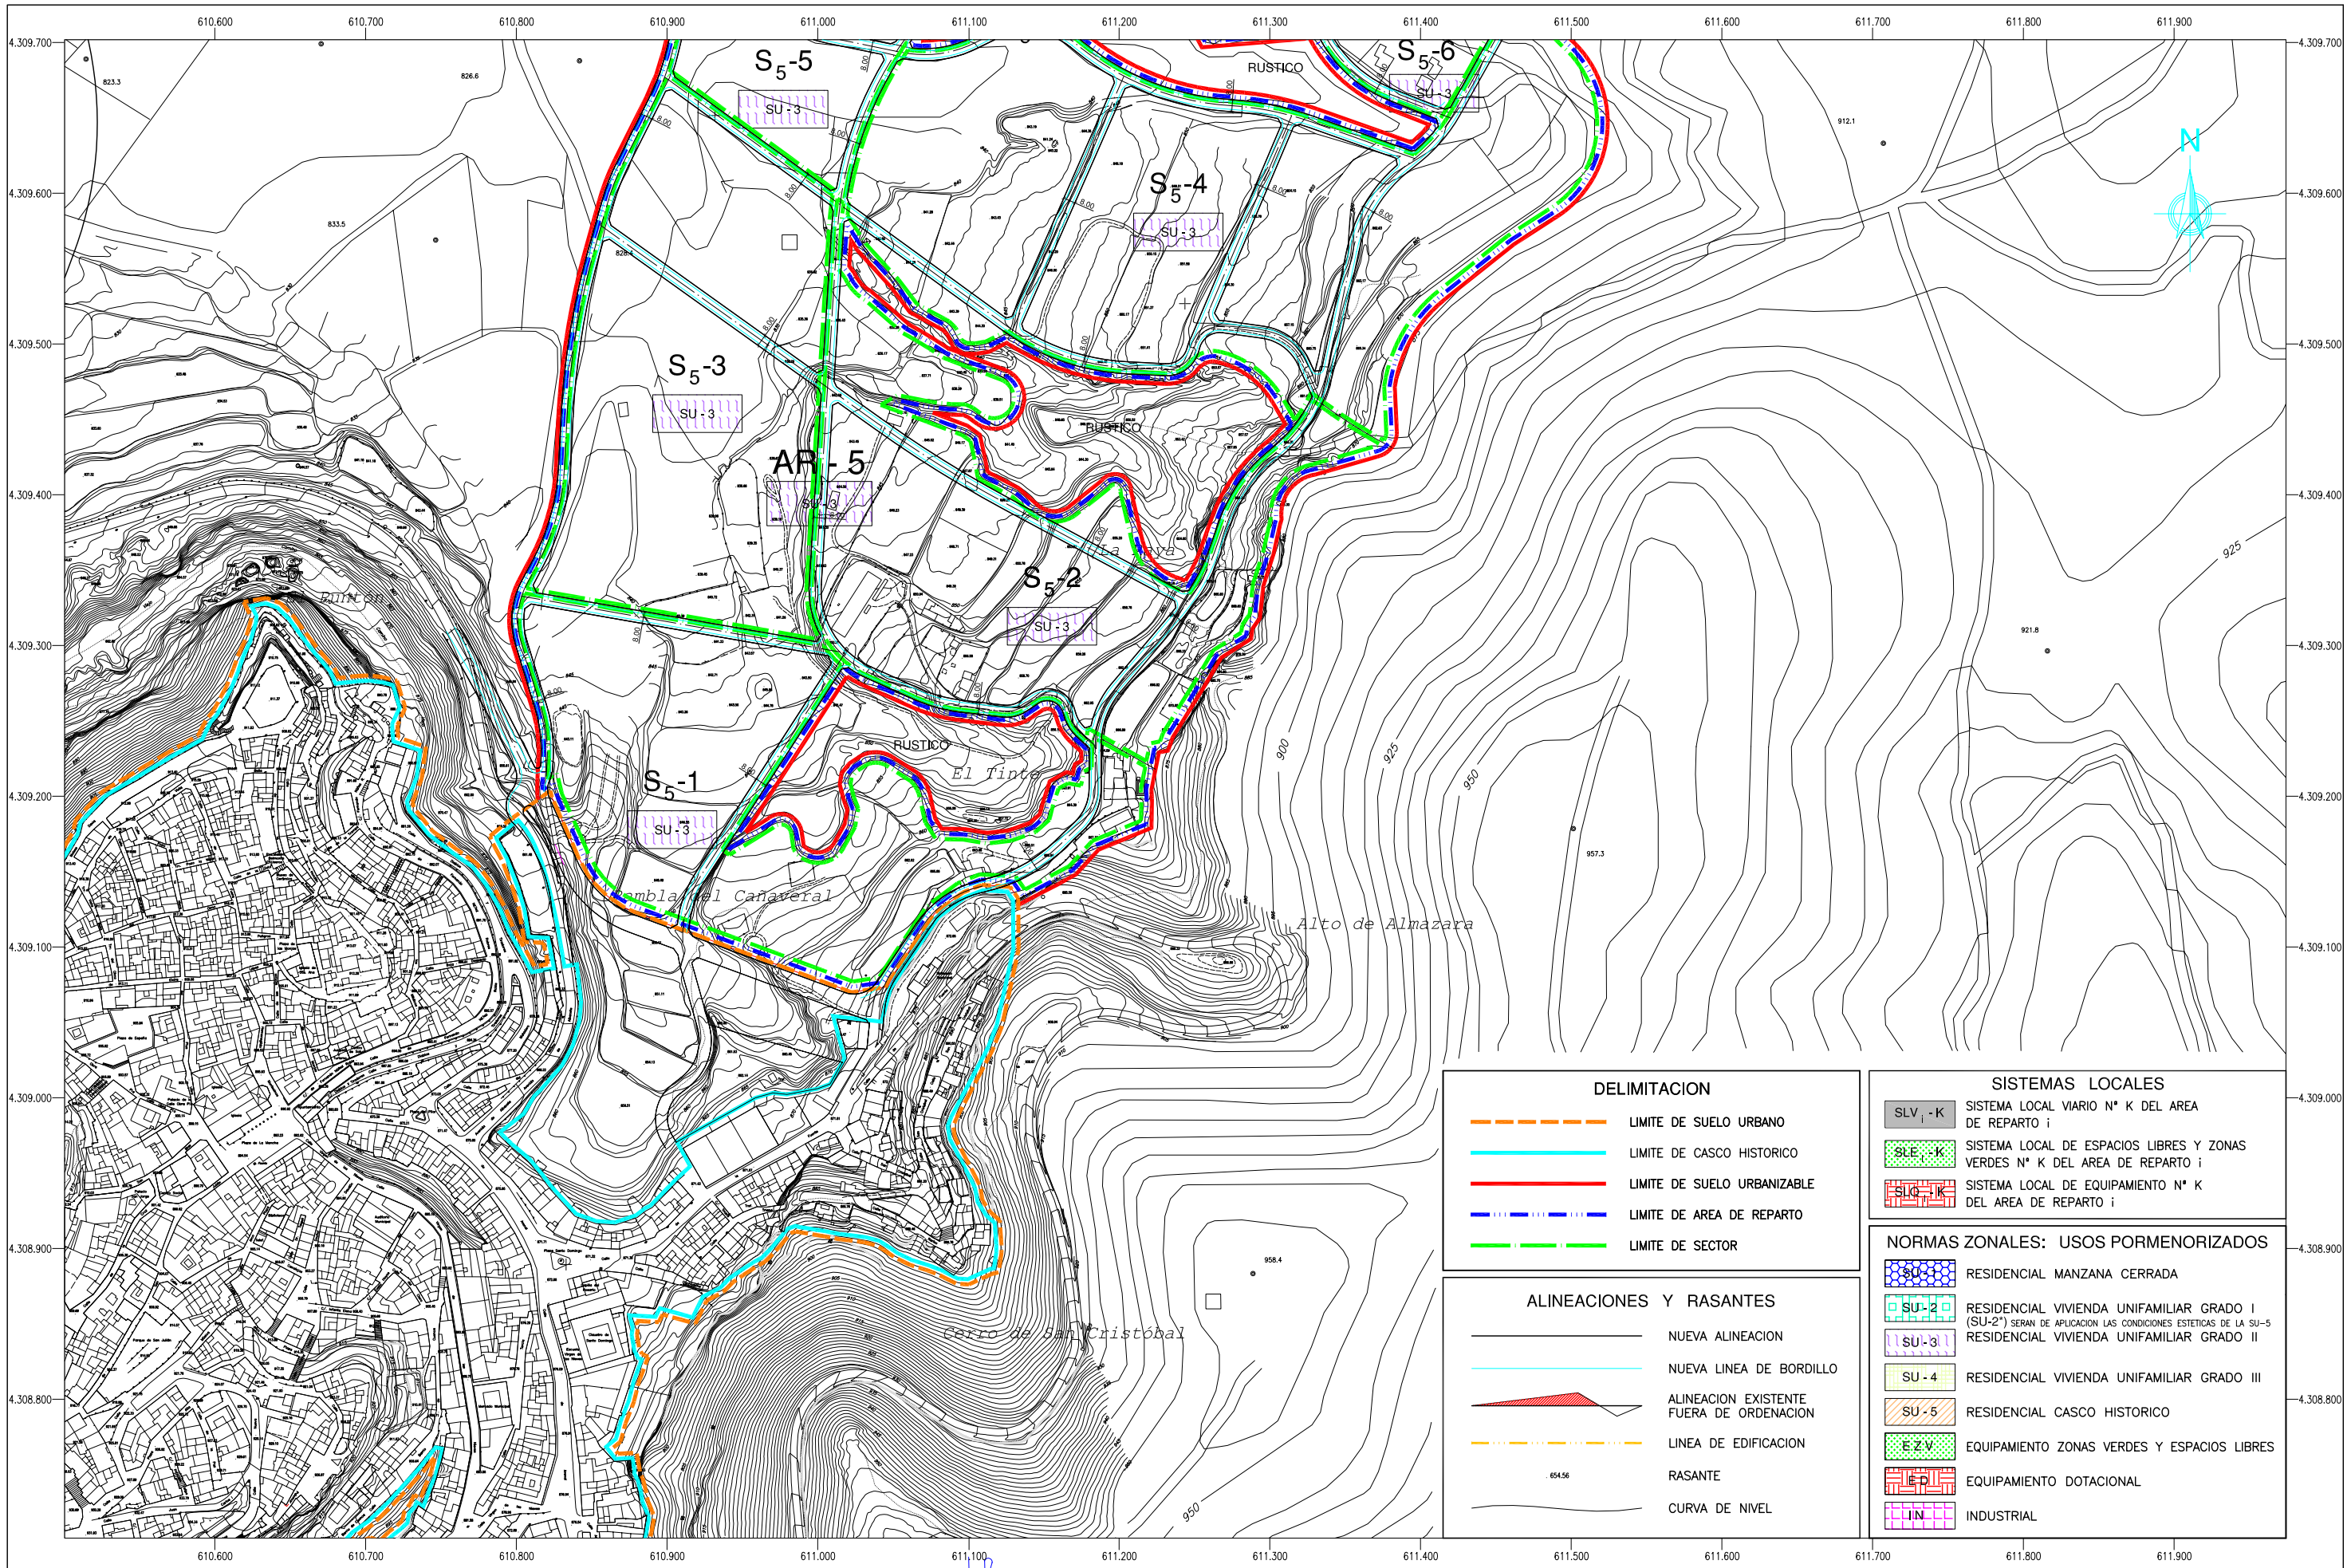

EXCMO. AYUNTAMIENTO DE CHINCHILLA DE MONTE ARAGON

CONSULTOR: IVA LEYING

EL ING. DE CAMINOS, C. Y P. AUTOR DEL P. O. M.
ANTONIO A. FERNANDEZ-PACHECO LOPEZ

PLAN DE ORDENACIÓN MUNICIPAL

SUSTITUYE A

SUSTITUIDO POR

ESCALA 1 : 2000 (ORIGINAL A-1)

Nº 4. 6. 1

DESIGNACION
SUELO URBANIZABLE.
ORDENACION DETALLADA.
CALIFICACION DE USOS PORMENORIZADOS.
SISTEMAS LOCALES. ALINEACIONES Y RASANTES.
CHINCHILLA DE MONTE ARAGON

FECHA JULIO 2002

HOJA 04 DE 06