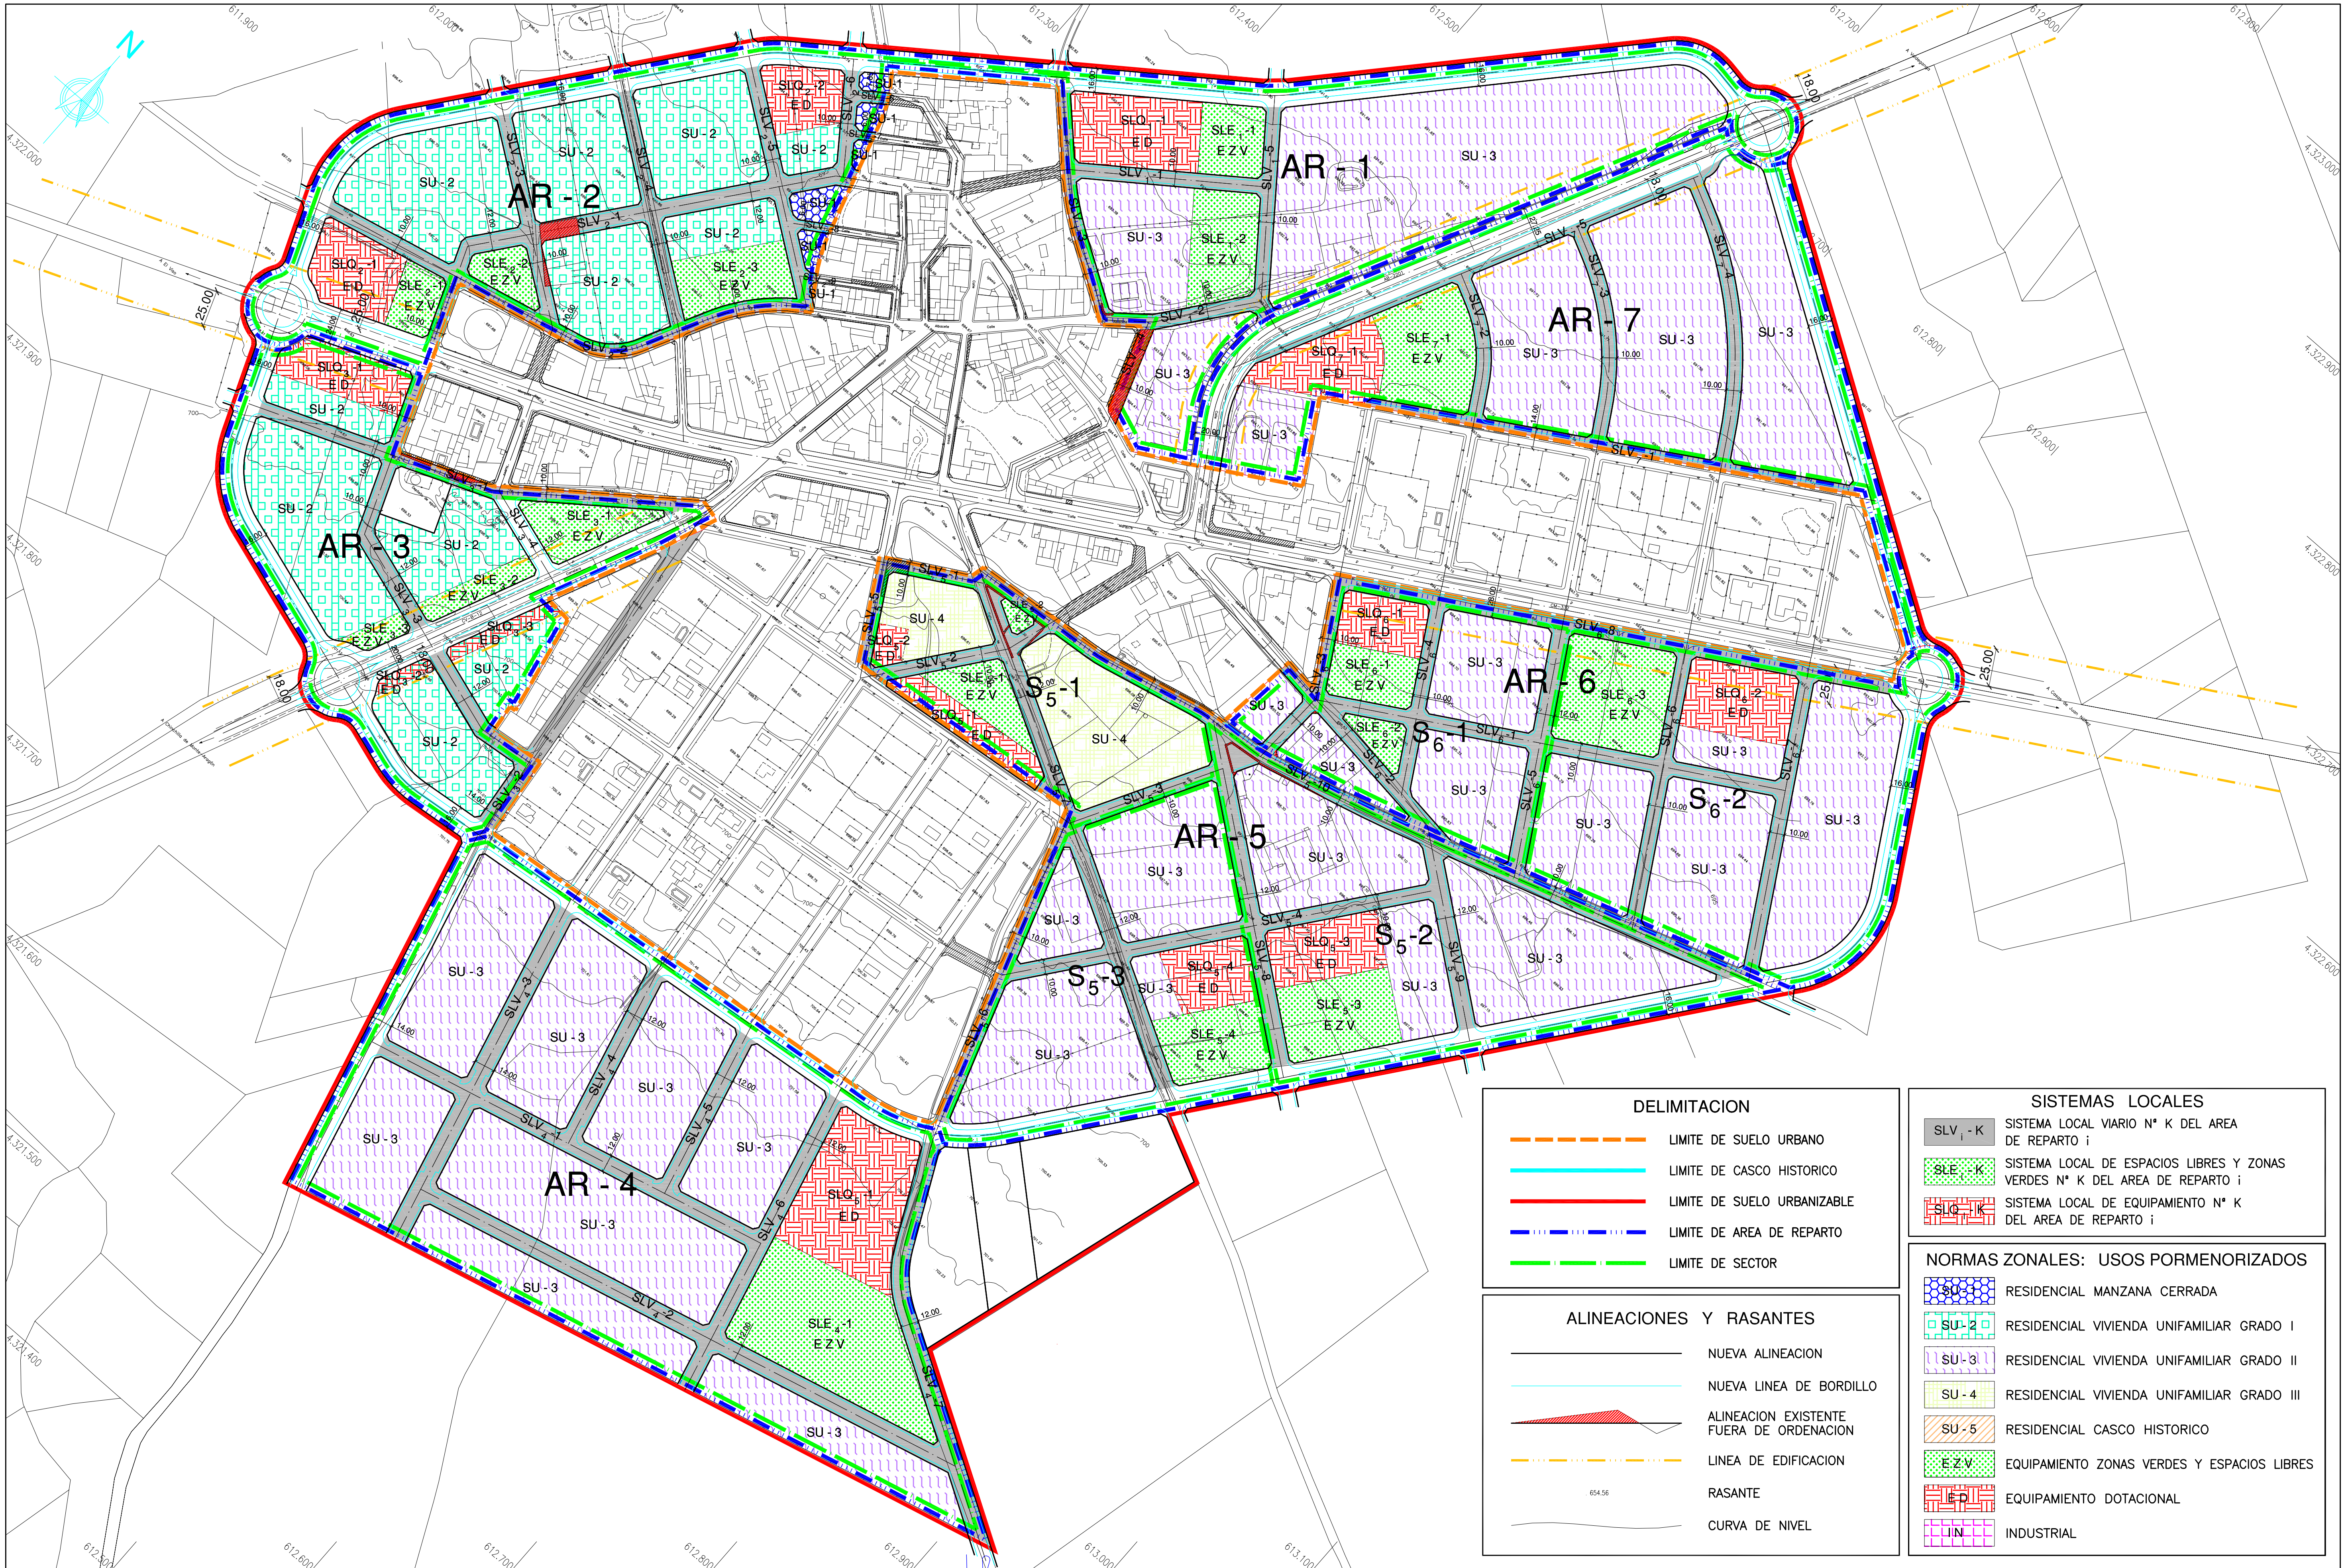

DELIMITACION

- LIMITE DE SUELO URBANO
- LIMITE DE CASCO HISTORICO
- LIMITE DE SUELO URBANIZABLE
- LIMITE DE AREA DE REPARTO
- LIMITE DE SECTOR

ALINEACIONES Y RASANTES

- NUEVA ALINEACION
- NUEVA LINEA DE BORDILLO
- ALINEACION EXISTENTE FUERA DE ORDENACION
- LINEA DE EDIFICACION
- 654.56 RASANTE
- CURVA DE NIVEL

SISTEMAS LOCALES

SLV_i - K	SISTEMA LOCAL VIARIO Nº K DEL AREA DE REPARTO i
SLE_i - K	SISTEMA LOCAL DE ESPACIOS LIBRES Y ZONAS VERDES Nº K DEL AREA DE REPARTO i
SLQ_i - K	SISTEMA LOCAL DE EQUIPAMIENTO Nº K DEL AREA DE REPARTO i

NORMAS ZONALES: USOS PORMENORIZADOS

SU - 1	RESIDENCIAL MANZANA CERRADA
SU - 2	RESIDENCIAL VIVIENDA UNIFAMILIAR GRADO I
SU - 3	RESIDENCIAL VIVIENDA UNIFAMILIAR GRADO II
SU - 4	RESIDENCIAL VIVIENDA UNIFAMILIAR GRADO III
SU - 5	RESIDENCIAL CASCO HISTORICO
E Z V	EQUIPAMIENTO ZONAS VERDES Y ESPACIOS LIBRES
E D	EQUIPAMIENTO DOTACIONAL
I N	INDUSTRIAL

EXCMO. AYUNTAMIENTO DE CHINCHILLA DE MONTE ARAGON

CONSULTOR: IVA LEYING

EL ING. DE CAMINOS, C. Y P. AUTOR DEL P. O. M.
ANTONIO A. FERNANDEZ-PACHECO LOPEZ

PLAN DE ORDENACIÓN MUNICIPAL

SUSTITUYE A	ESCALA	Nº	DESIGNACION	FECHA
SUSTITUIDO POR	1 : 2000 (ORIGINAL A-1)	4. 6. 4	SUELO URBANIZABLE. ORDENACION DETALLADA. CALIFICACION DE USOS PORMENORIZADOS. SISTEMAS LOCALES. ALINEACIONES Y RASANTES. LA FELIPA	JULIO 2002
				HOJA 01 DE 01