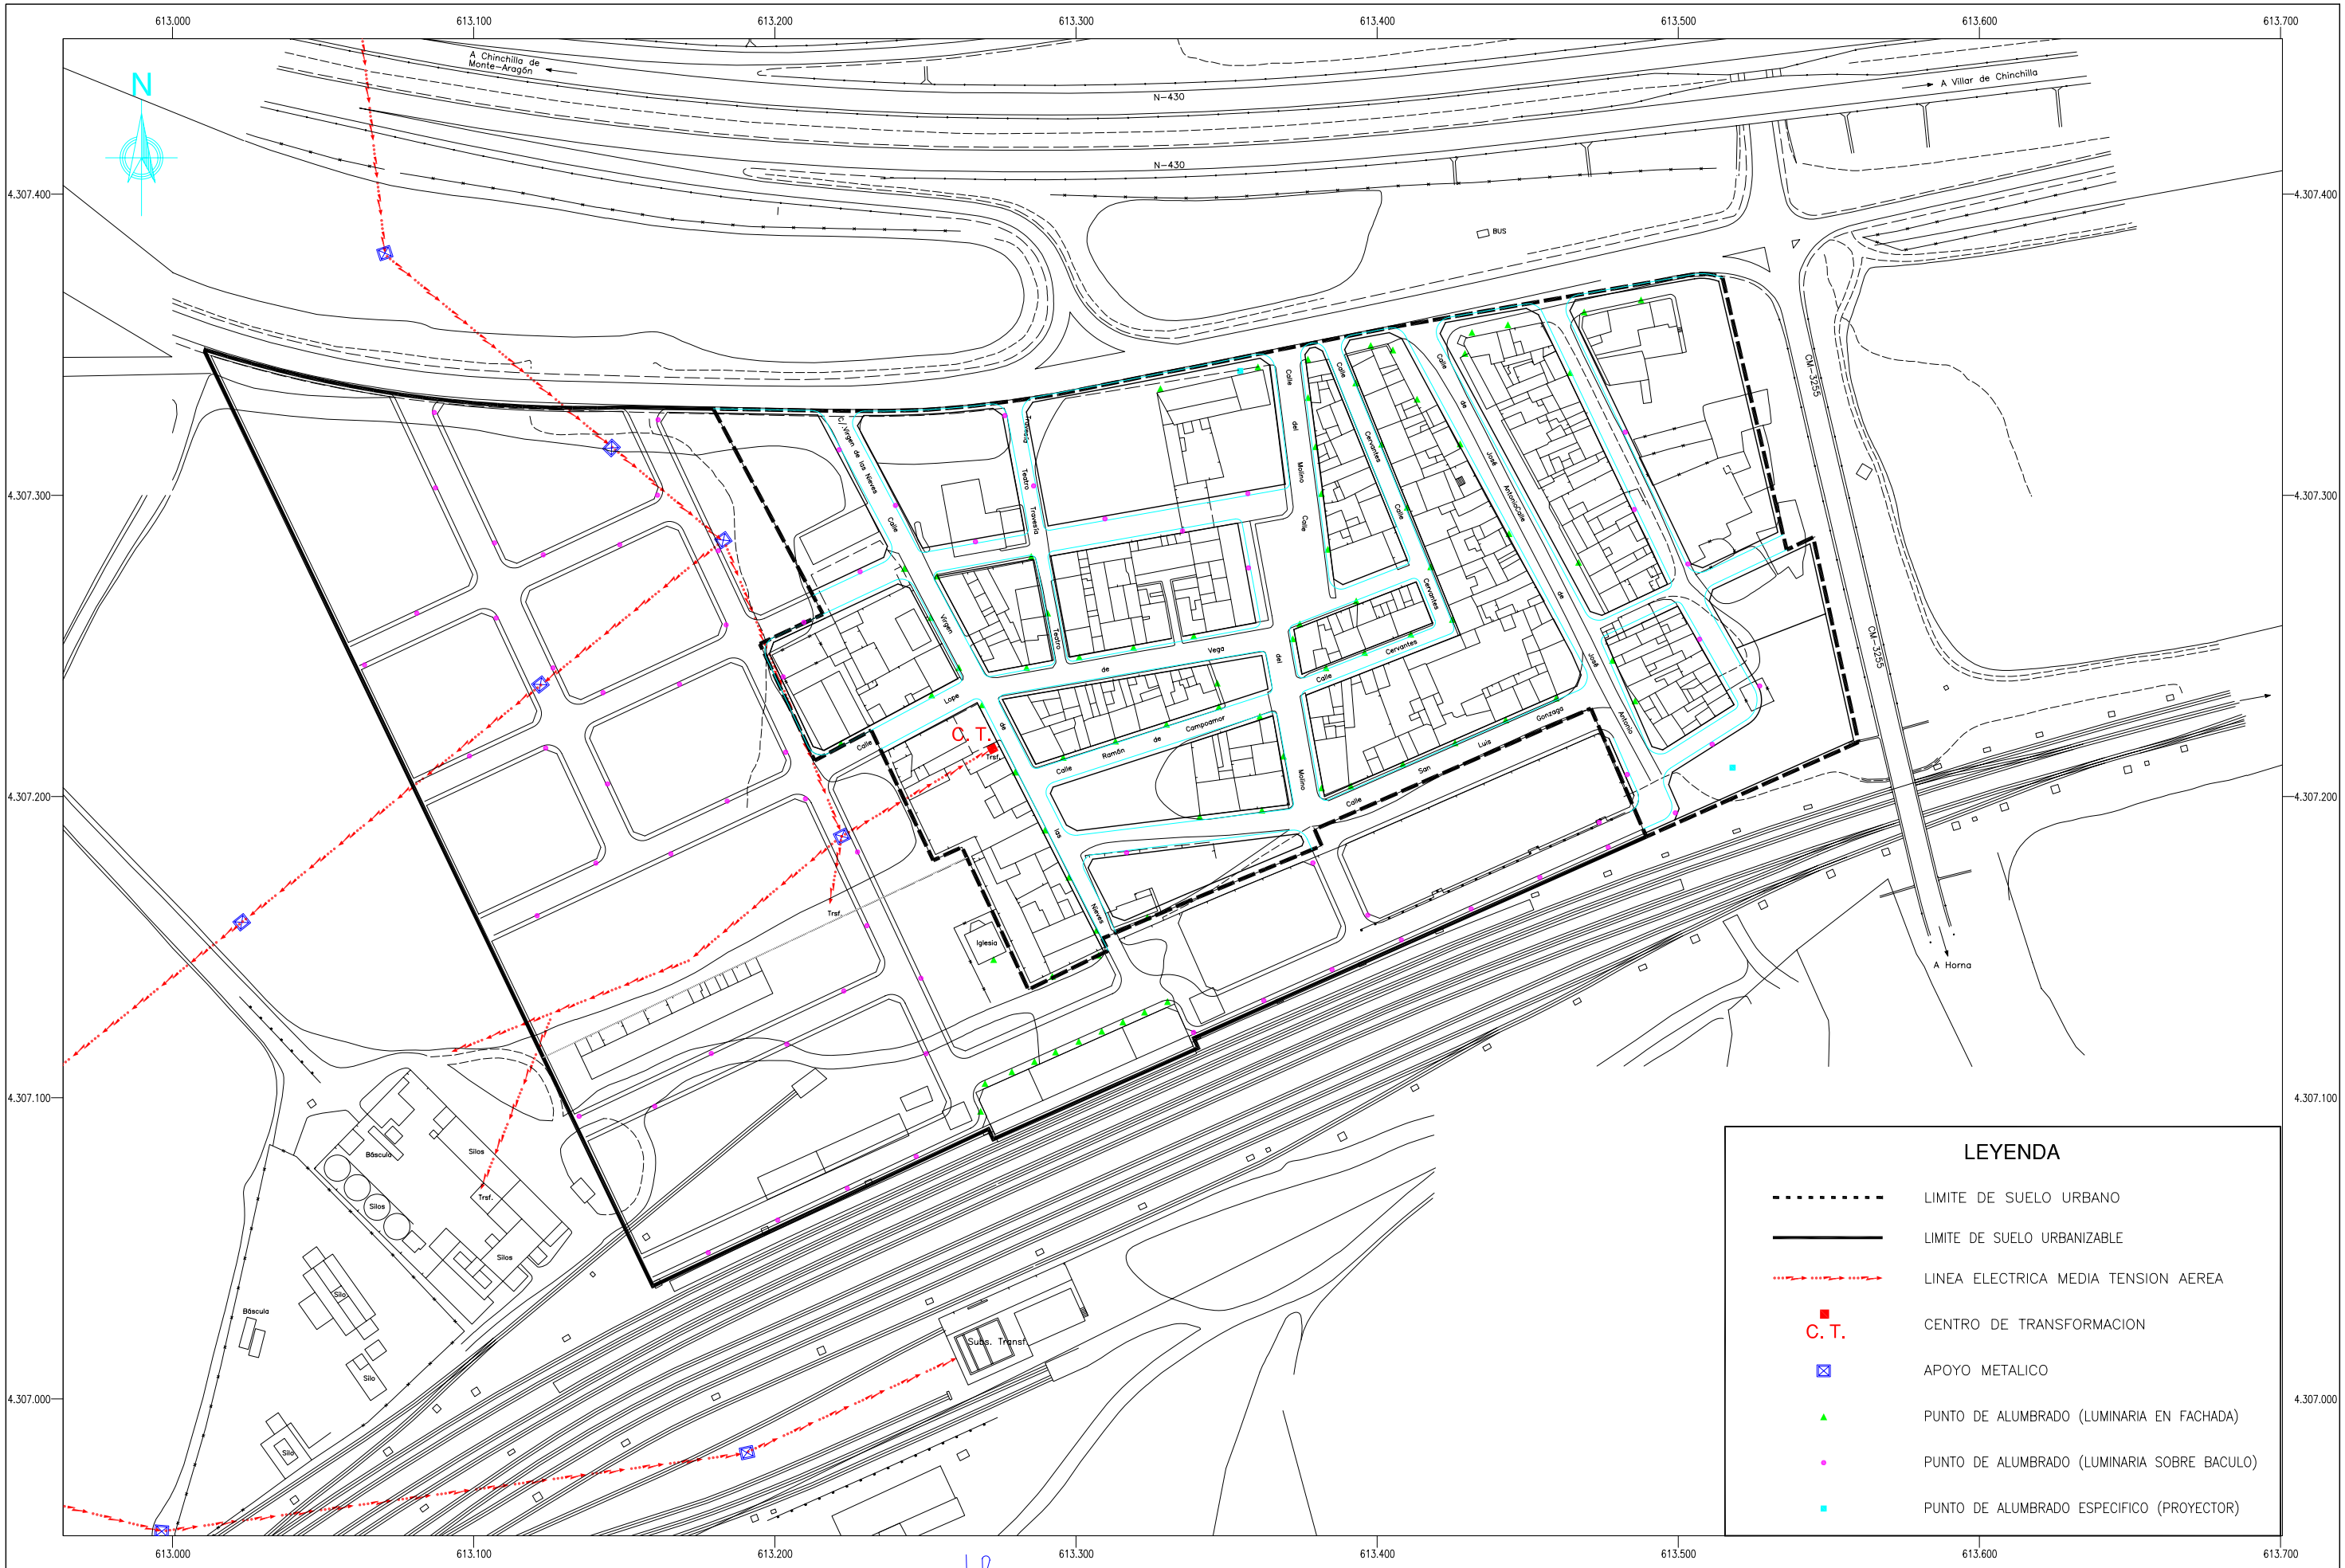

EXCMO. AYUNTAMIENTO DE CHINCHILLA DE MONTE ARAGON

CONSULTOR: IVA LEYING

EL ING. DE CAMINOS, C. Y P. AUTOR DEL P. O. M.
ANTONIO A. FERNANDEZ-PACHECO LOPEZ

PLAN DE ORDENACIÓN MUNICIPAL

SUSTITUYE A

SUSTITUIDO POR

ESCALA: 1 : 1000 (ORIGINAL A-1)

Nº: 4. 10. 2

DESIGNACION: SUELO URBANO Y URBANIZABLE. ORDENACION DETALLADA. ESQUEMA DE ENERGIA ELECTRICA Y ALUMBRADO PUBLICO.
ESTACION DE CHINCHILLA

FECHA: JULIO 2002

HOJA: 01 DE 01