PLAN DE ORDENACIÓN MUNICIPAL DE CHINCHILLA DE MONTEARAGON.

C/ ARCO DE LA PLAZA

C/ ARCO DE LA PLAZA, 5	ficha num.: 32

SITUACION. ESCALA: 1/10.000

FINCA CATASTRAL. ESCALA: 1/1000

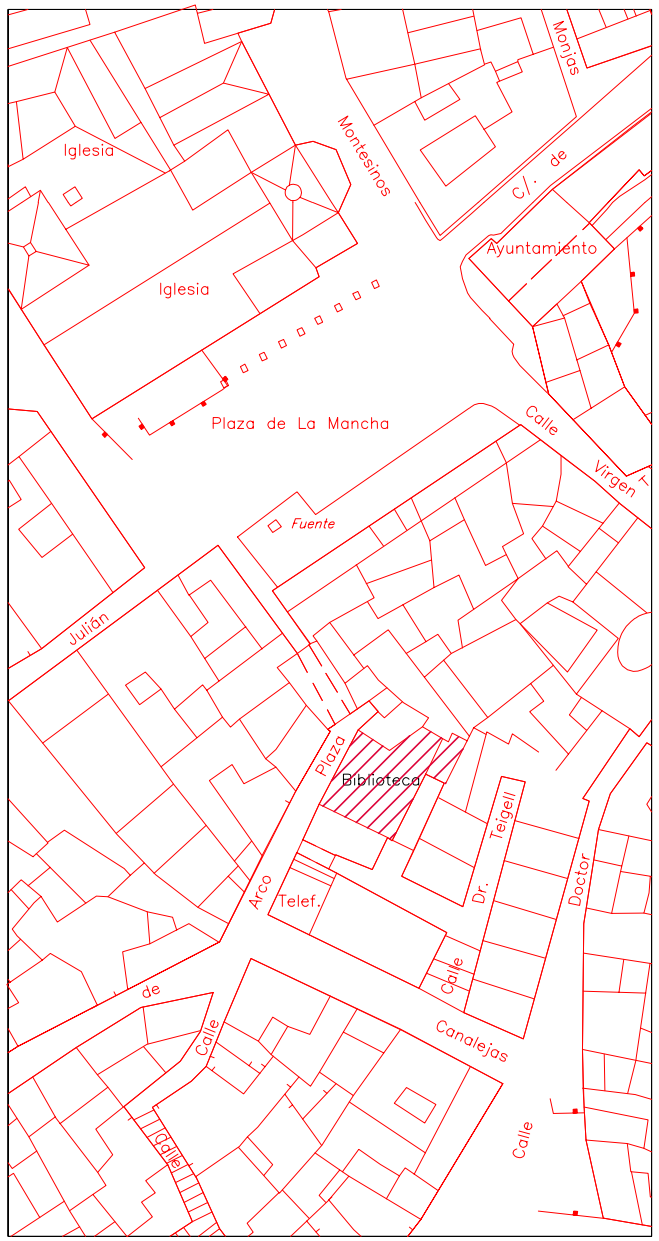

ANALISIS FOTOGRAFICO.

PLANTA DISTRIBUCION.

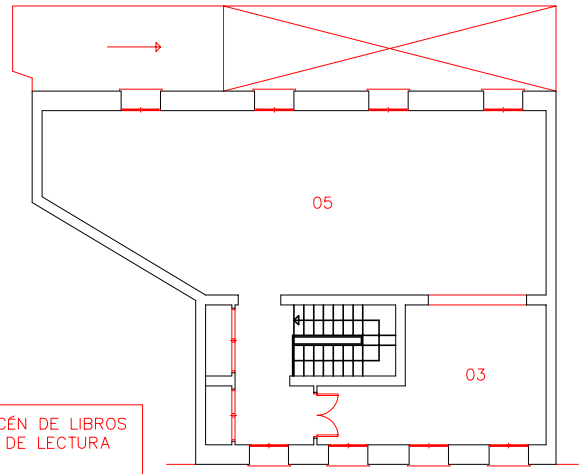

01.- ALMACÉN DE LIBROS
02.- SALA DE LECTURA
03.- SALA
04.- ASEO
05.- SALÓN DE ACTOS

PLANTA PRIMERA

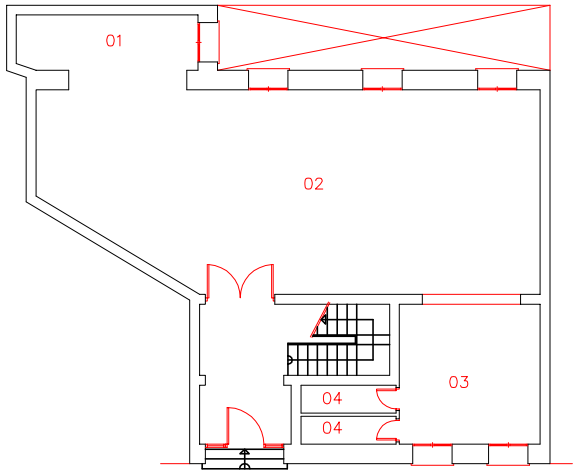

C/ ARCO DE LA PLAZA

PLANTA BAJA

ALZADO CONJUNTO.

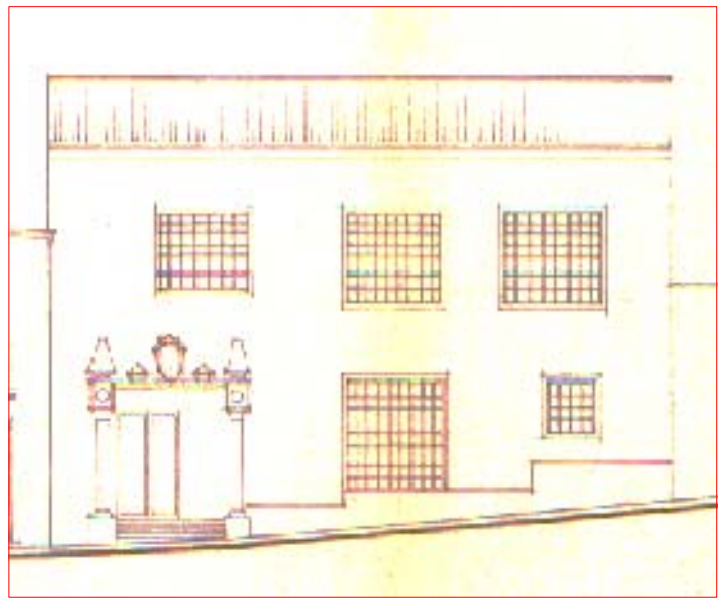

C/ ARCO DE LA PLAZA

NORMA DE PROTECCIÓN.- PHA-A

ANTIGUEDAD. SIGLO XX

CARACTERISTICAS CONSTRUCTIVAS.

muros: estructura de hormigón, fabrica de ladrillo.
cubiertas: teja curva.
patios:
carpintería: madera.
cerrajería: forja.
solados: terrazo.
revocos: enfocado de cemento.
pinturas: chisteado.
elementos singulares: portada de piedra artificial interpretada.
otros:

CONSERVACION: buena.
VALOR ARQUITECTONICO: sin valor.
USO ACTUAL: biblioteca.
NUMERO DE VIVIENDAS:

SUPERFICIES

Solar: 190 m^2
Construida: 299 m^2

OBSERVACIONES:

Edificio de nueva planta bién adaptado al medio destinado a casa de cultura.